Ministero dei Beni e delle Attività Culturali e del Turismo

Lavori di restauro, integrazione e finitura delle superfici della Cappella della Sindone di Torino

PROGETTO ESECUTIVO

Stazione Appaltante:
SEGRETARIATO REGIONALE DEL MIBACT PER IL PIEMONTE
Segretario Regionale: Dott. Benedetto Luigi COMPAGNONI

Alta Sorveglianza:
SOPRINTENDENZA BELLE ARTI E PAESAGGIO PER IL COMUNE E LA PROVINCIA DI TORINO
Soprintendente: Arch. Luisa PAPOTTI

Responsabile Unico del Procedimento:
Arch. Luca RINALDI - SOPRINTENDENTE SBAP LIGURIA

Progettista:
Arch. Marina FEROGGIO - SBAP TORINO

Collaboratori:
Arch. Daniela SALA - SBAP TORINO
Arch. Silvia VALMAGGI - SBAP TORINO

Coordinatore per la sicurezza in fase di progettazione:
Arch. Riccardo VITALE - SBAP TORINO

Stato di fatto: apprestamenti strumentali esistenti - planimetria di accesso quota + 20.50 m	TAV. 02
rev. aprile 2015	scala 1:1000 - 100

INQUADRAMENTO GENERALE
scala 1:1000

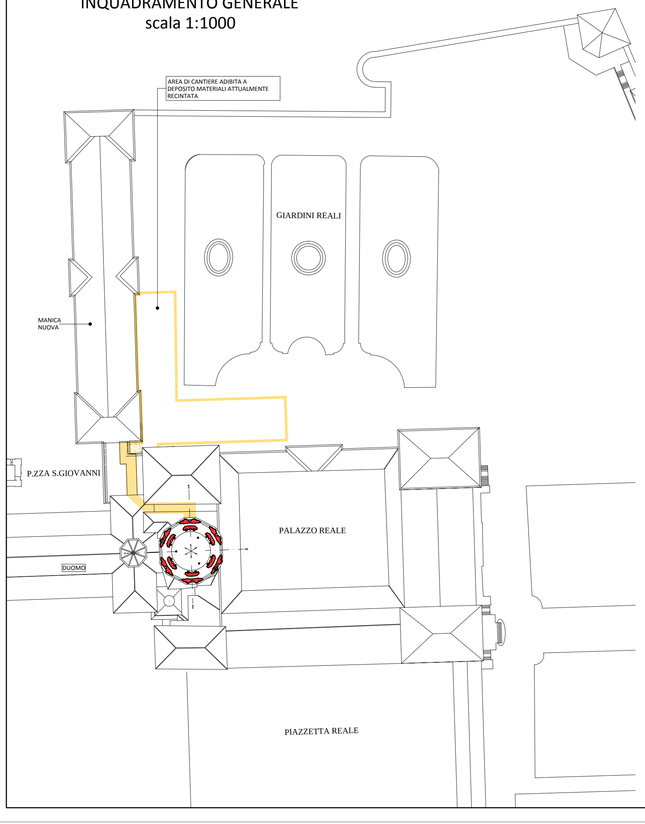

PIANTA Quota +20.50
scala 1:100

foto n. 3: impalcato d'accesso a quota +20.50 m vista Nord

foto n. 2: impalcato d'accesso a quota +20.50 m vista Sud
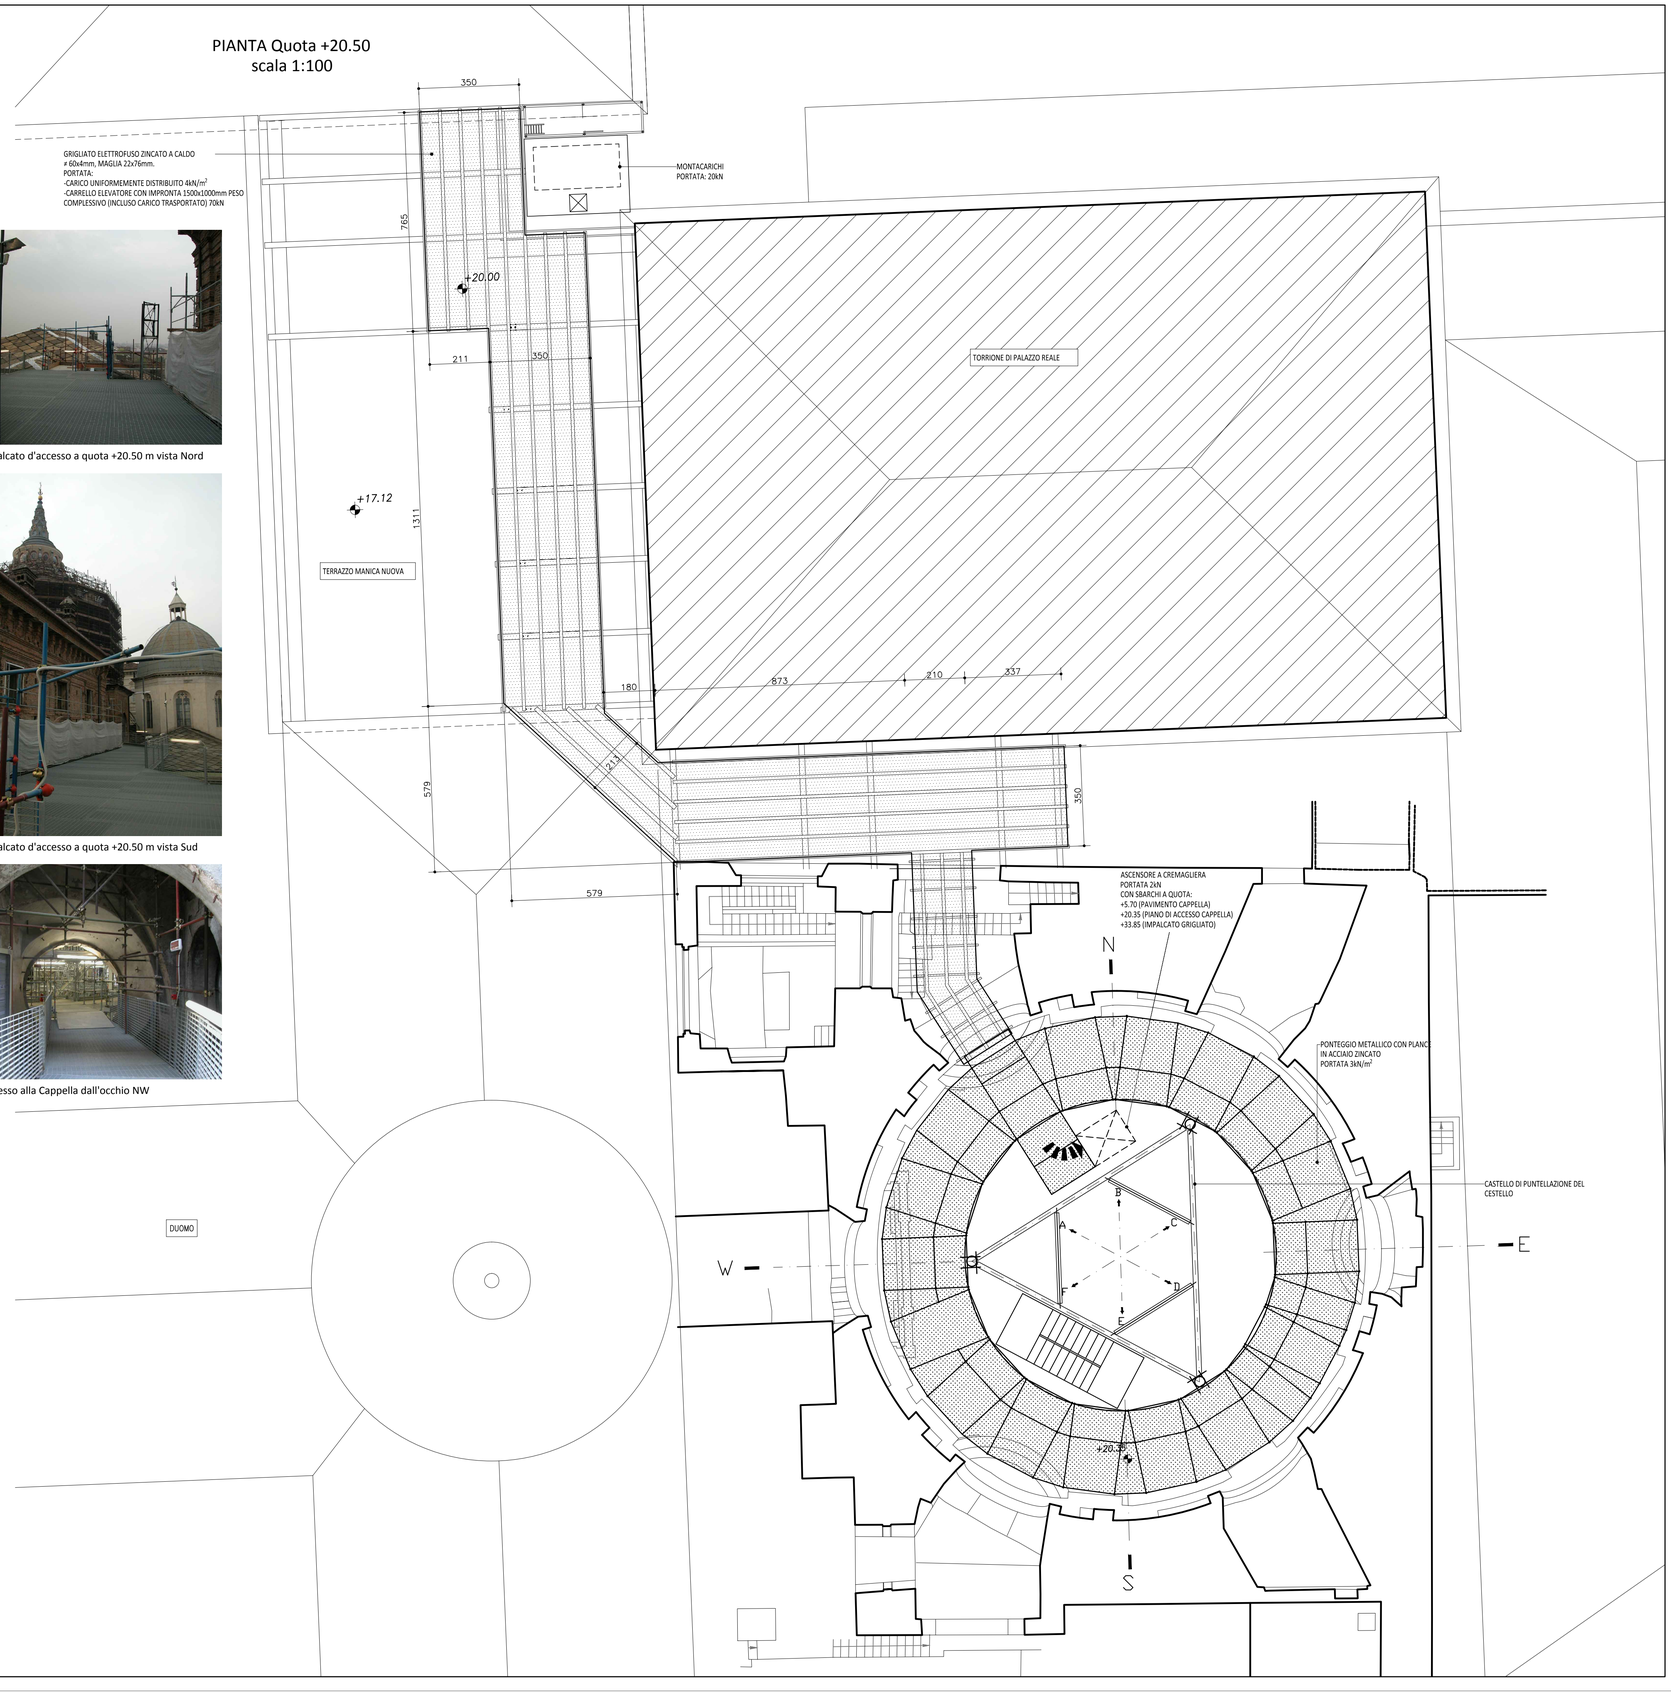
foto n. 1: ingresso alla Cappella dall'occhio NW