


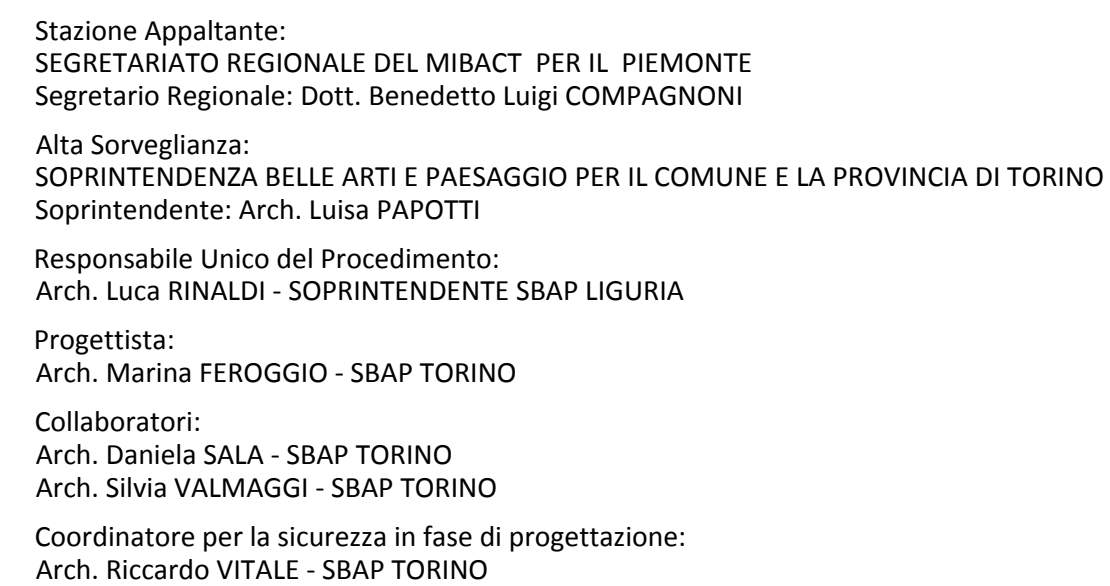
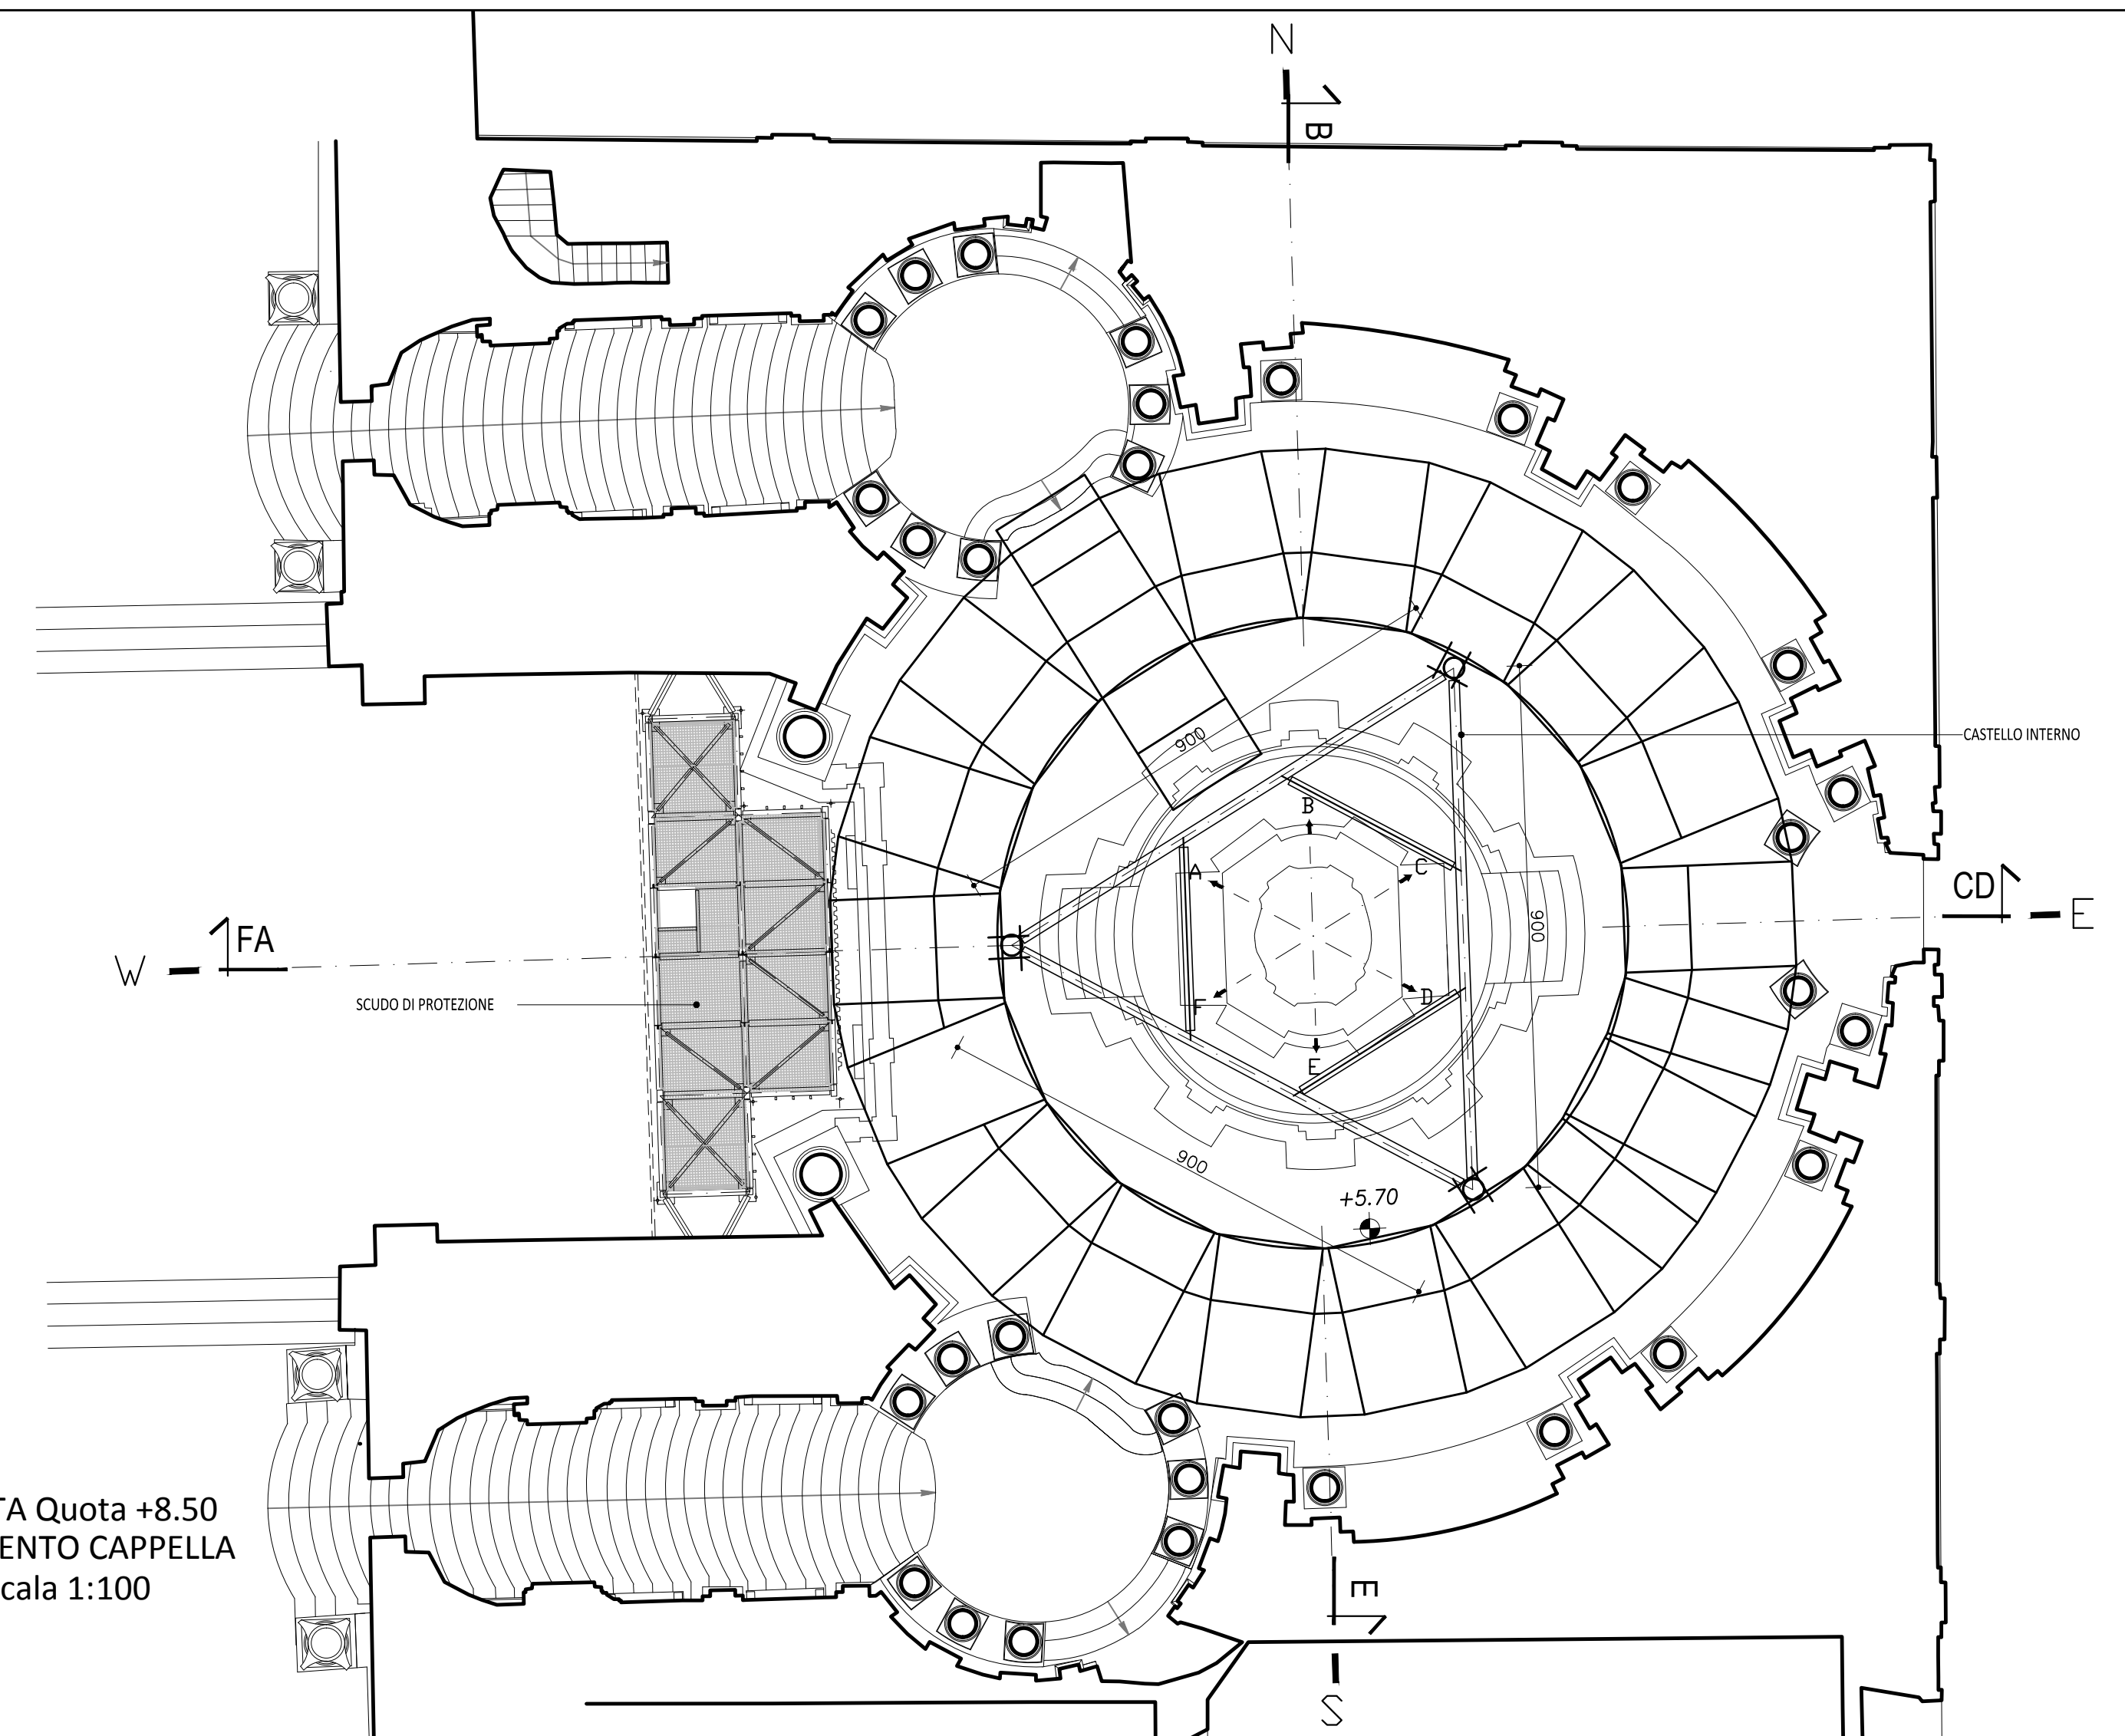
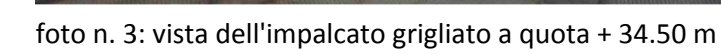


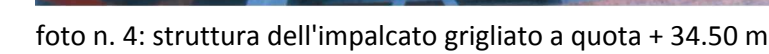


PROGETTO ESECUTIVO

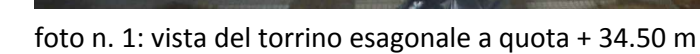


Stato di fatto: planimetrie apprestamenti strumentali esistenti	TAV. 03
rev. aprile 2015	scala 1:250 - 100

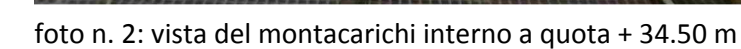

PIANTA Quota +8.50
PAVIMENTO CAPPELLA
scala 1:100

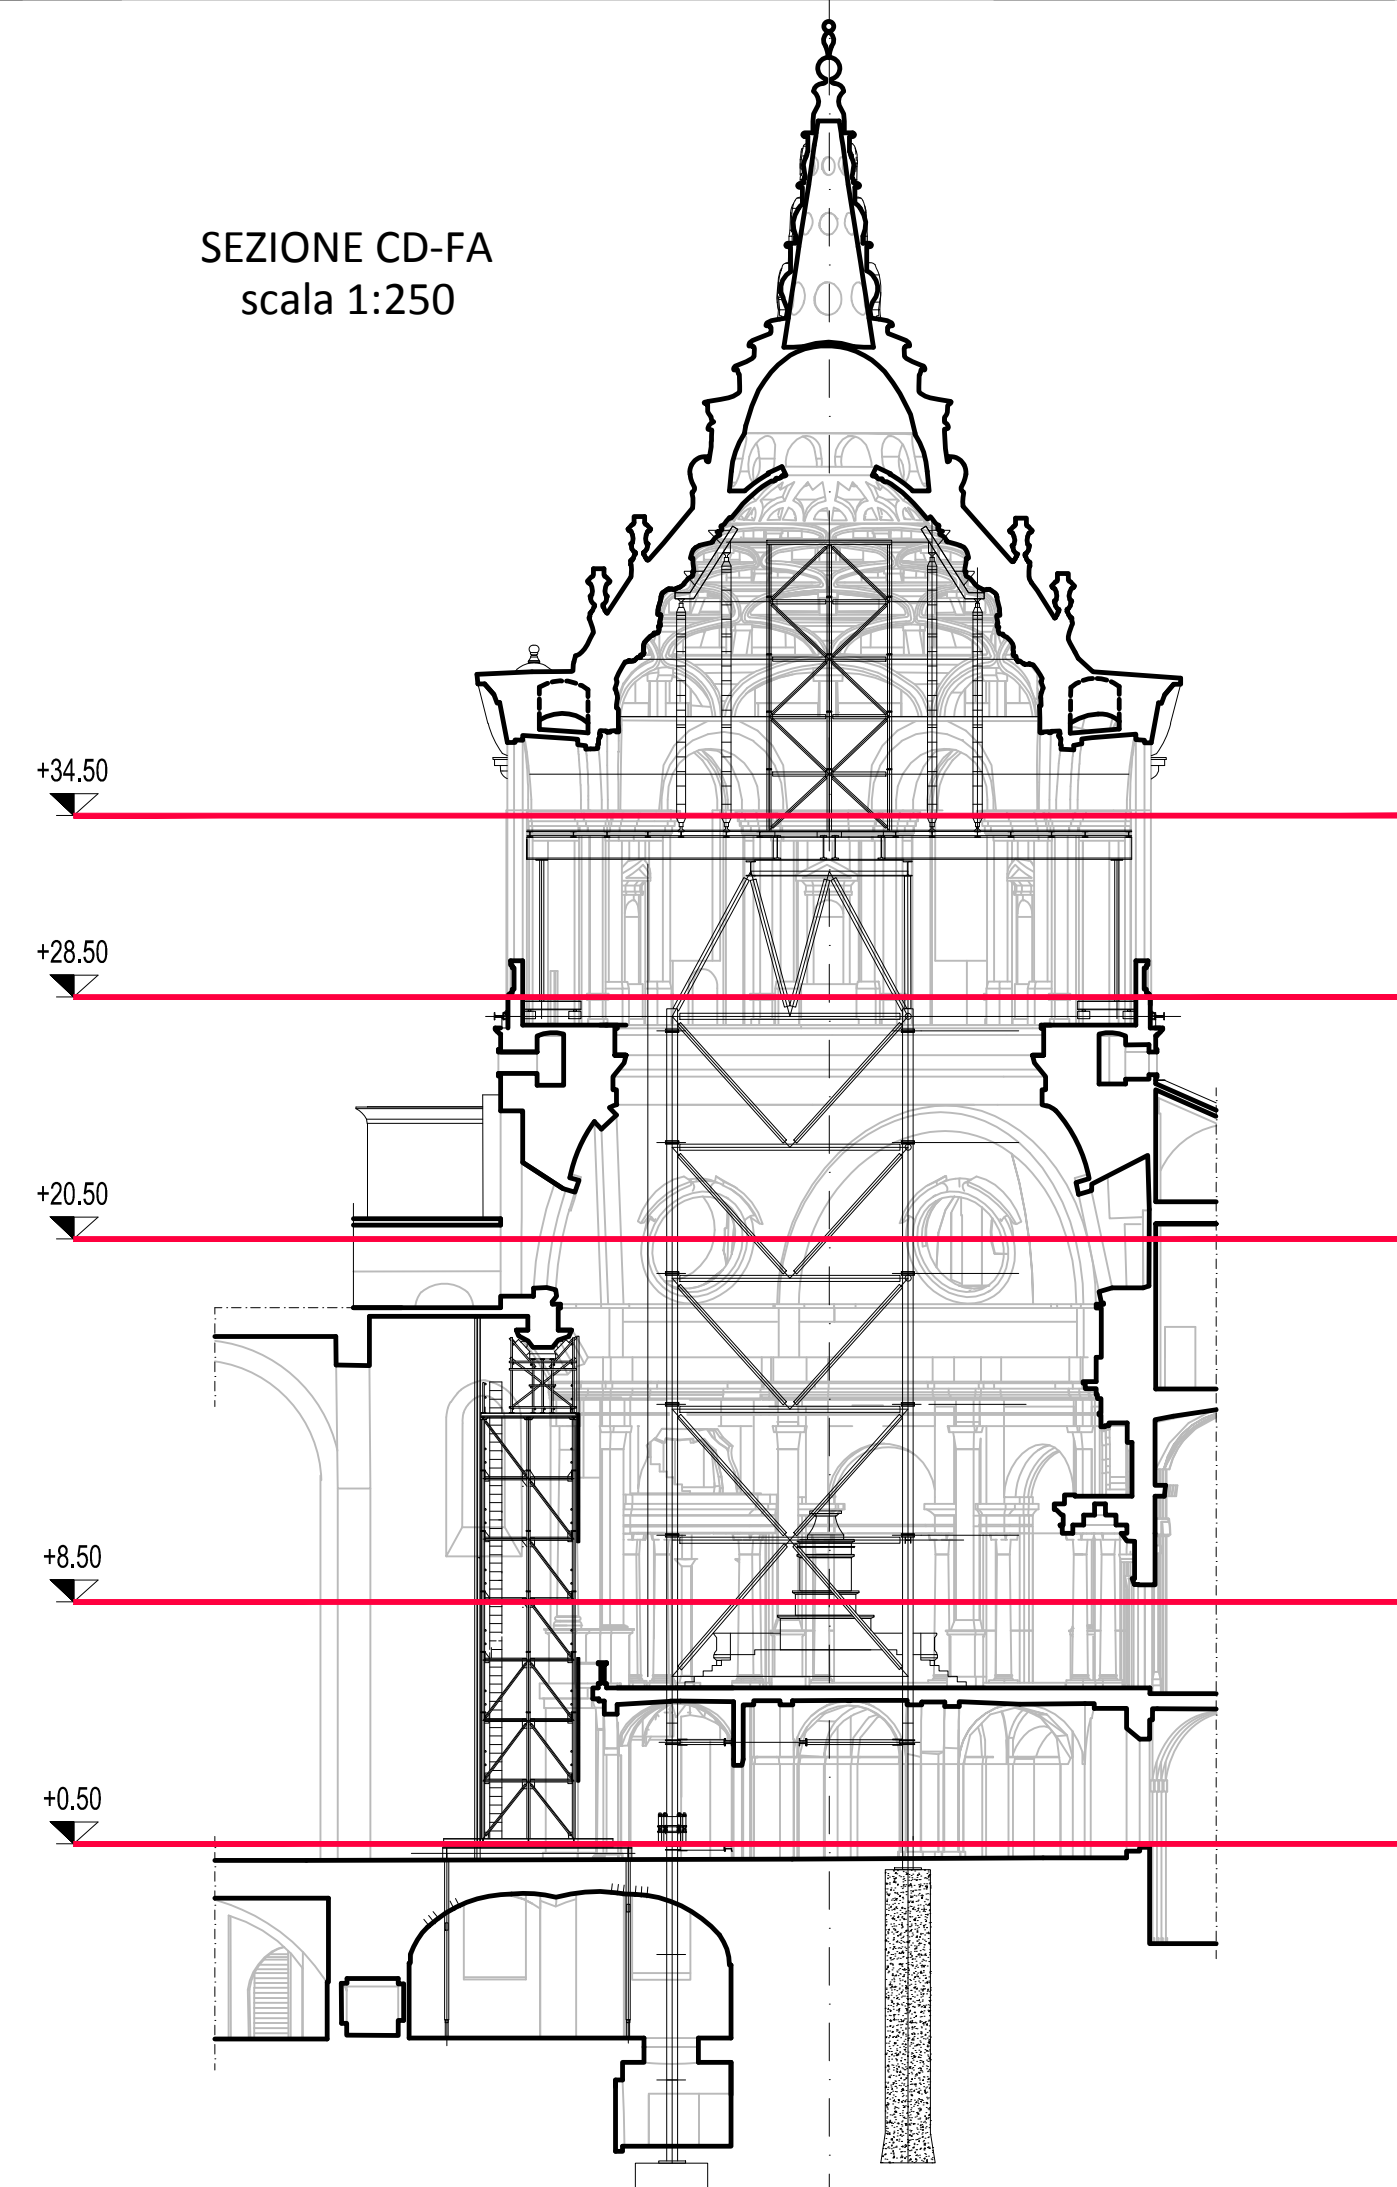


SEZIONE CD-FA
scala 1:250

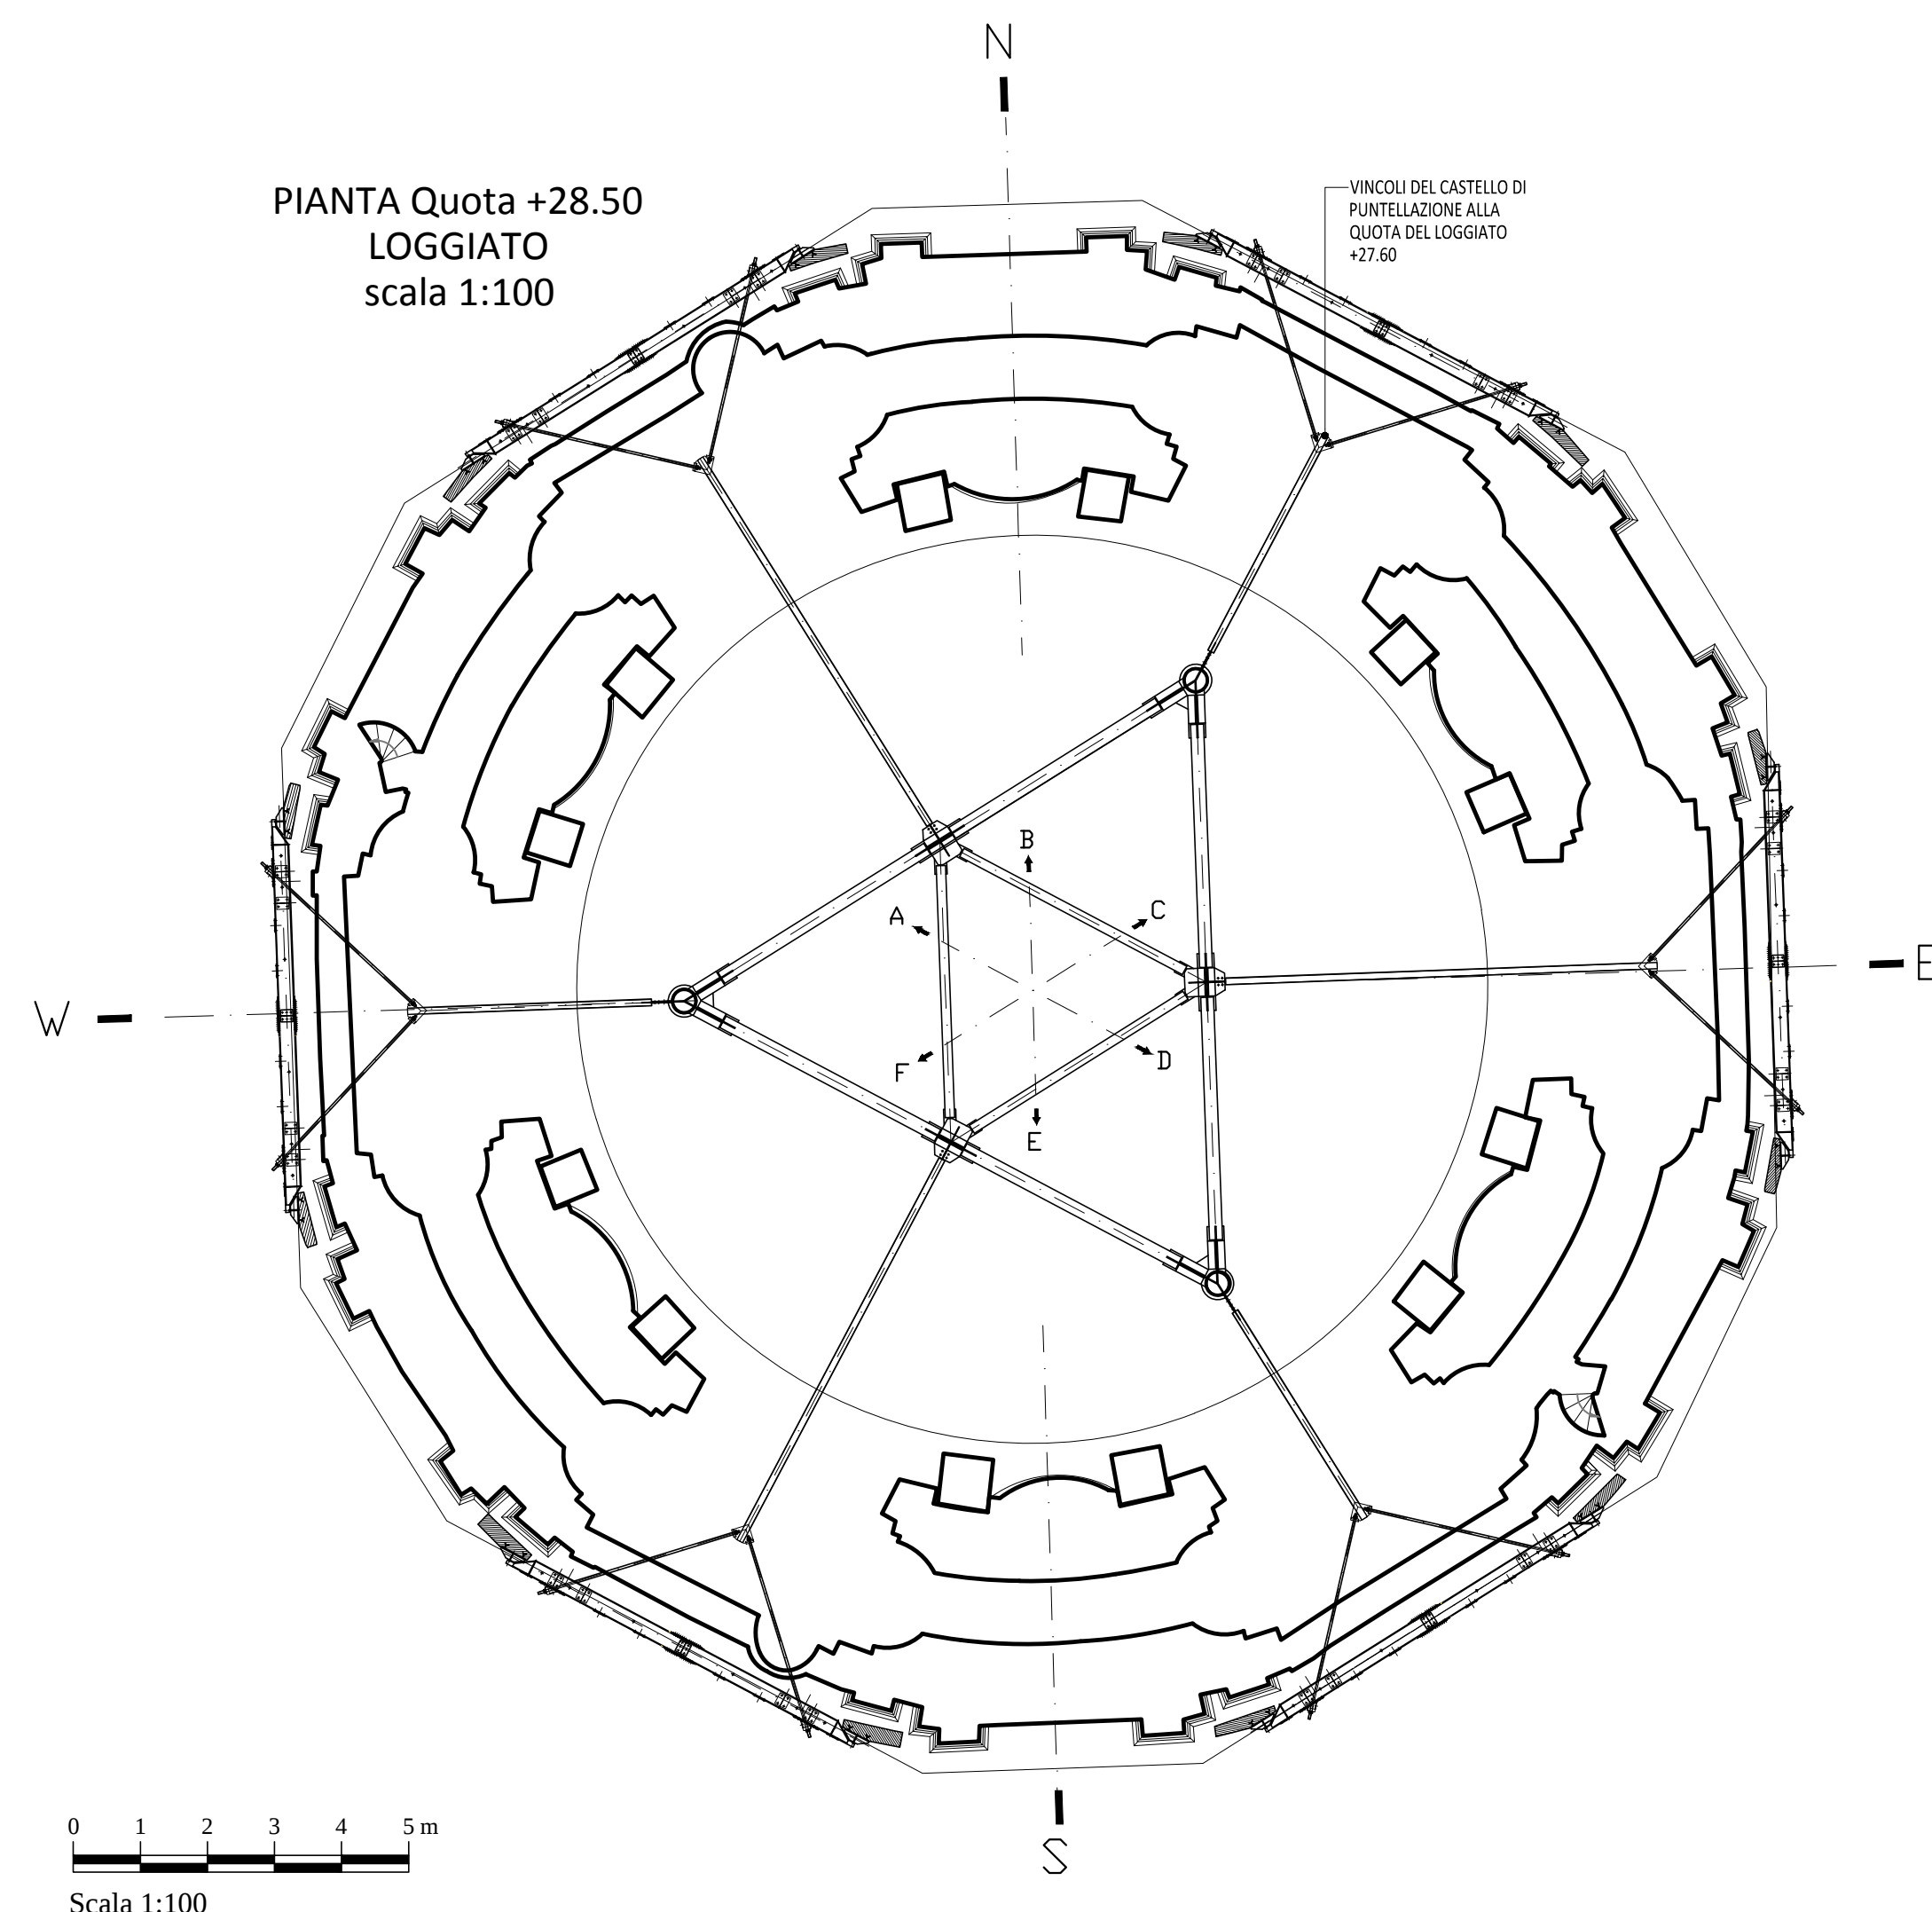

PIANTA Quota +28.50
LOGGIATO
scala 1:100

VINCOLI DEL CASTELLO DI
PUNTELLAZIONE ALLA
QUOTA DEL LOGGIATO
+27.60

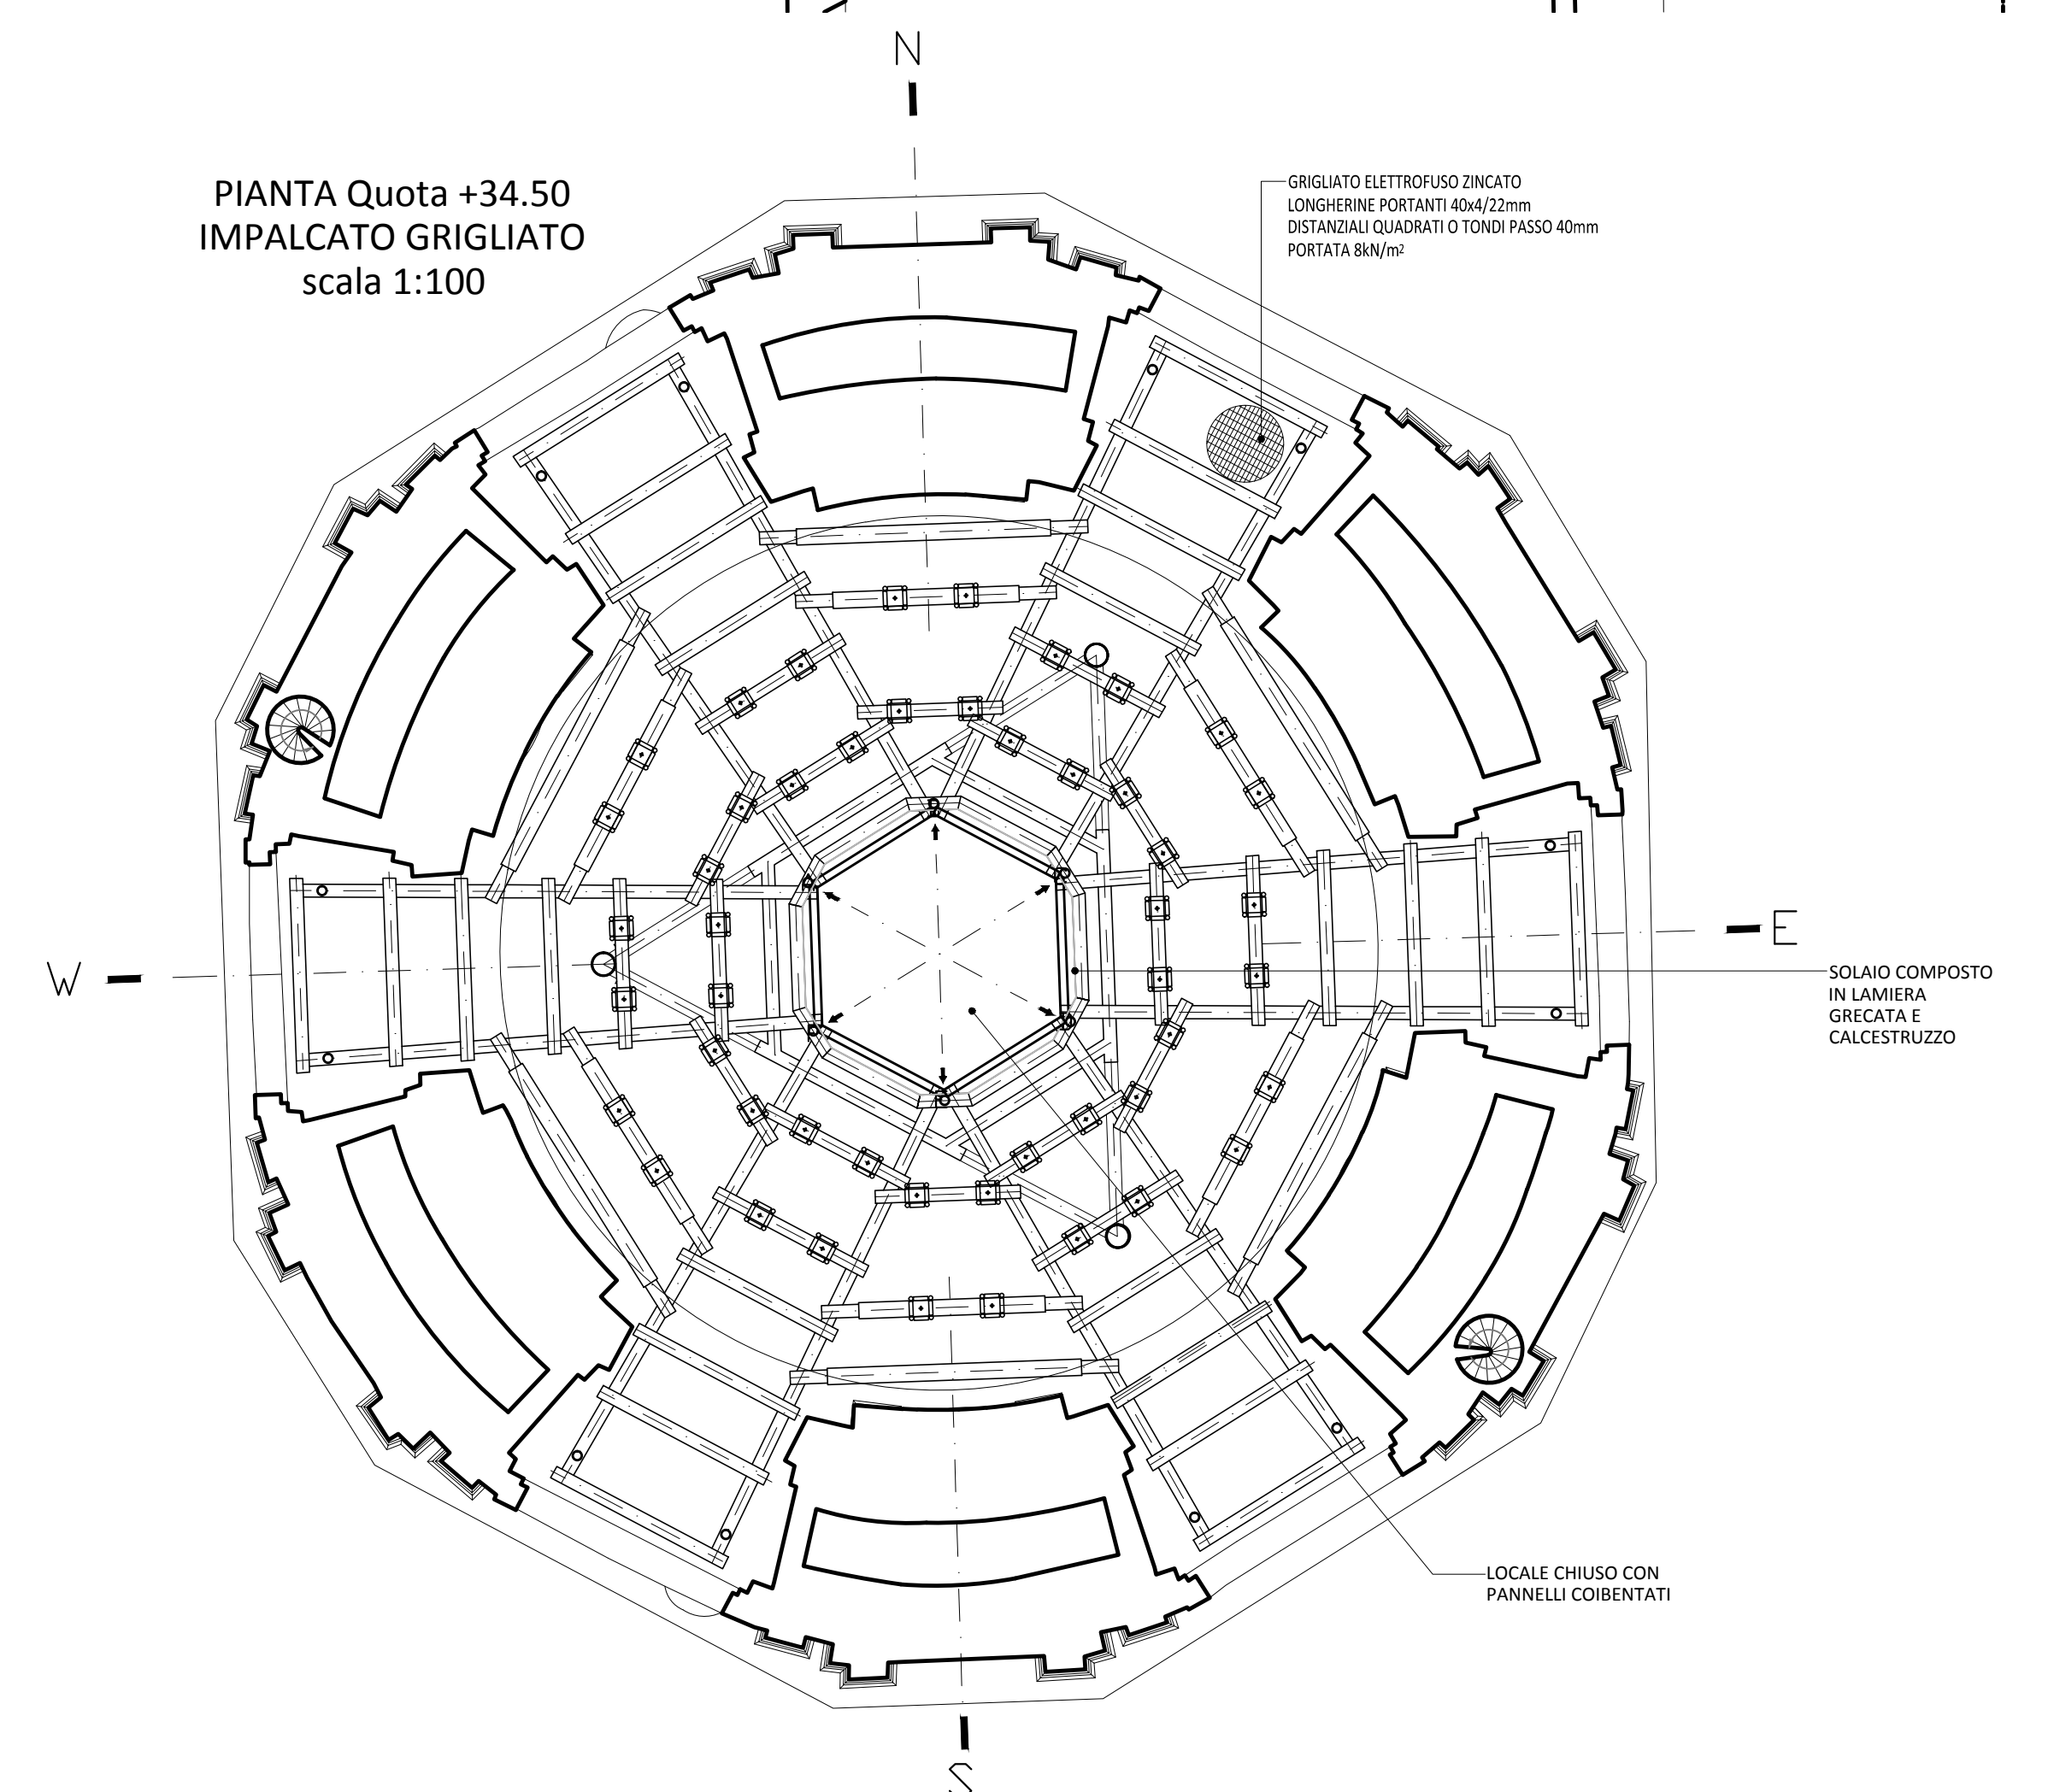

PIANTA Quota +34.50
IMPALCATO GRIGLIATO
scala 1:100

GRIGLIATO ELETTROFUSO ZINCATO
LONGHERINE PORTANTI 40x4/22mm
Distanziali quadrati o tondi passo 40mm
PORTATA 8kN/m²

LAIO COMPOSTO
LAMIERA
ECATA E
LCESTRUZZO

—LOCALE CHIUSO CON
PANNELLI COIBENTATI