



Ministero dei Beni e delle Attività Culturali e del Turismo

Lavori di restauro, integrazione e finitura delle superfici della
Cappella della Sindone di Torino

PROGETTO ESECUTIVO



Stazione Appaltante:
SEGRETIARIATO REGIONALE DEL MIBACT PER IL PIEMONTE
Segretario Regionale: Dott. Benedetto Luigi COMPAGNONI

Alta Sorveglianza:
SOPRINTENDENZA BELLE ARTI E PAESAGGIO PER IL COMUNE E LA PROVINCIA DI TORINO
Soprintendente: Arch. Luisa PAPOTTI


Responsabile Unico del Procedimento:
Arch. Luca RINALDI - SOPRINTENDENTE SBAP LIGURIA

Progettista:
Arch. Marina FEROGGIO - SBAP TORINO

Collaboratori:
Arch. Daniela SALA - SBAP TORINO
Arch. Silvia VALMAGGI - SBAP TORINO

Coordinatore per la sicurezza in fase di progettazione:
Arch. Riccardo VITALE - SBAP TORINO

Localizzazione interventi: planimetrie livelli I, III e sezioni sui due scaloni di accesso al Duomo	TAV. 07
rev. aprile 2015	scala 1:400 - 100

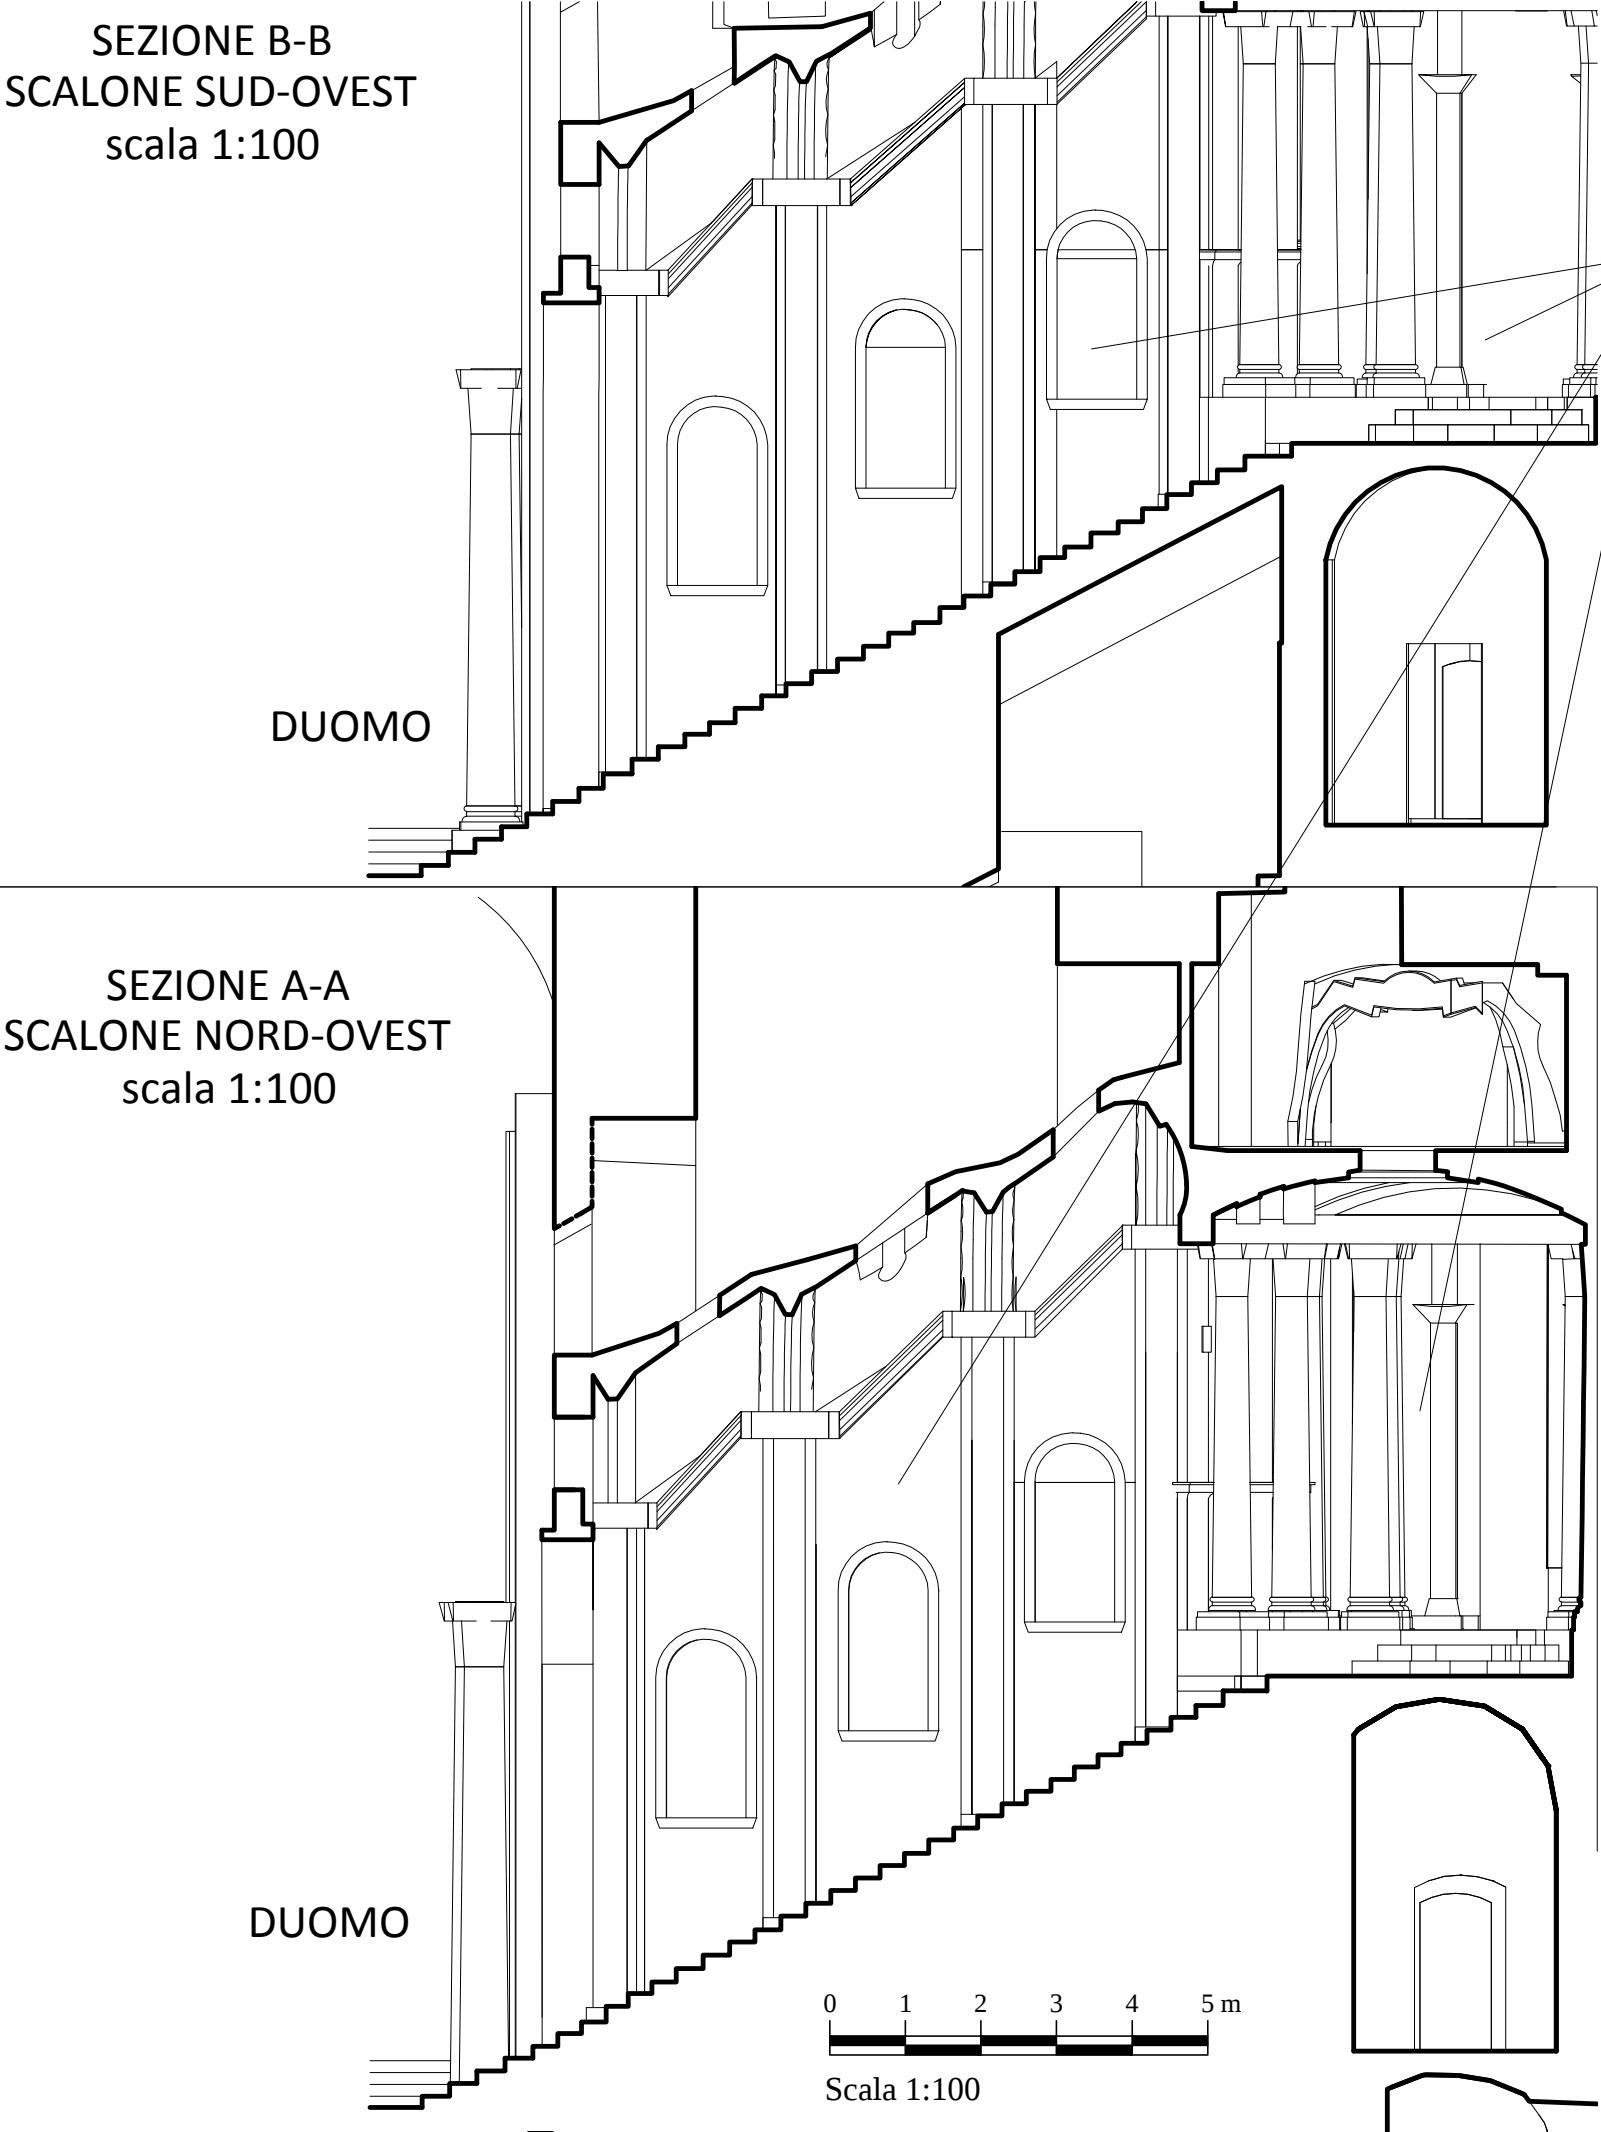

Interventi sugli intonaci del livello I

- Predisposizione di tutte le misure di salvaguardia dell'esistente (AP01)
- Predisposizione di documentazione tecnico-descrittiva, grafica e fotografica dell'intervento (AP02)
- Pulitura, consolidamento, restauro e, ove necessario, stuccatura e integrazione degli intonaci presenti al I livello in corrispondenza dei due vestiboli e dei due scaloni di accesso al Duomo, secondo le prescrizioni di CSA (AP17)
- Tinteggiatura e velatura con silicati di potassio adeguatamente pigmentati di tutti gli intonaci oggetto di intervento e protezione finale mediante applicazione a pennello di idoneo protettivo non filmogeno trasparente, a base silossanica, dato sul supporto perfettamente stagionato (AP20).

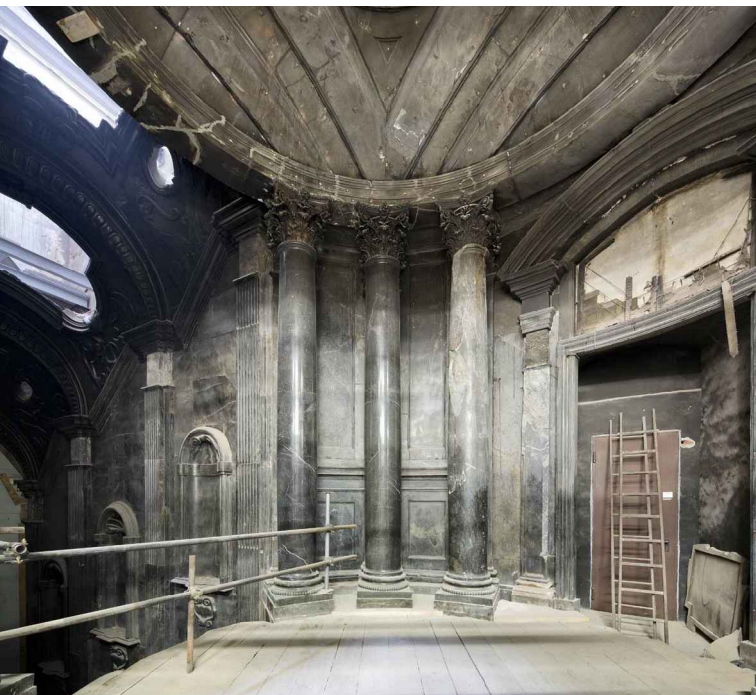


foto n. 2


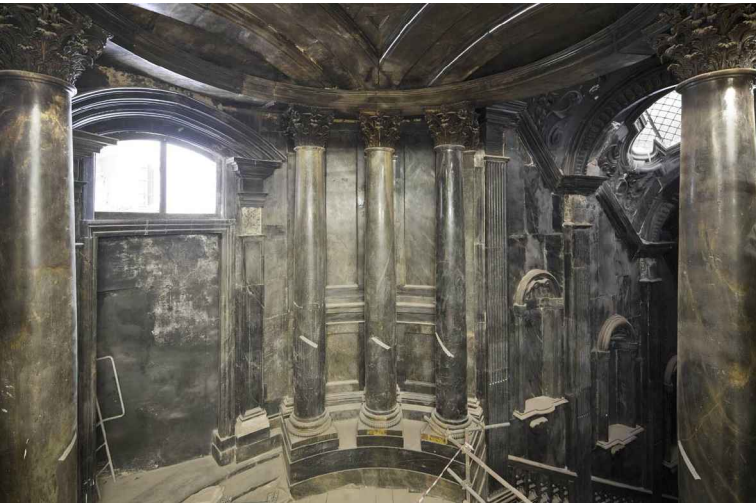


foto n. 1

Legenda fotografie: stato attuale

foto n. 1: livello I vista panoramica del vestibolo Sud-Ovest
foto n. 2: livello I vista panoramica del vestibolo Nord-Ovest

Vestiboli e scaloni di collegamento della Cappella al Duomo compresi nell'ambito dell'intervento da trattare secondo le prescrizioni contenute nel Capitolato Speciale d'Appalto

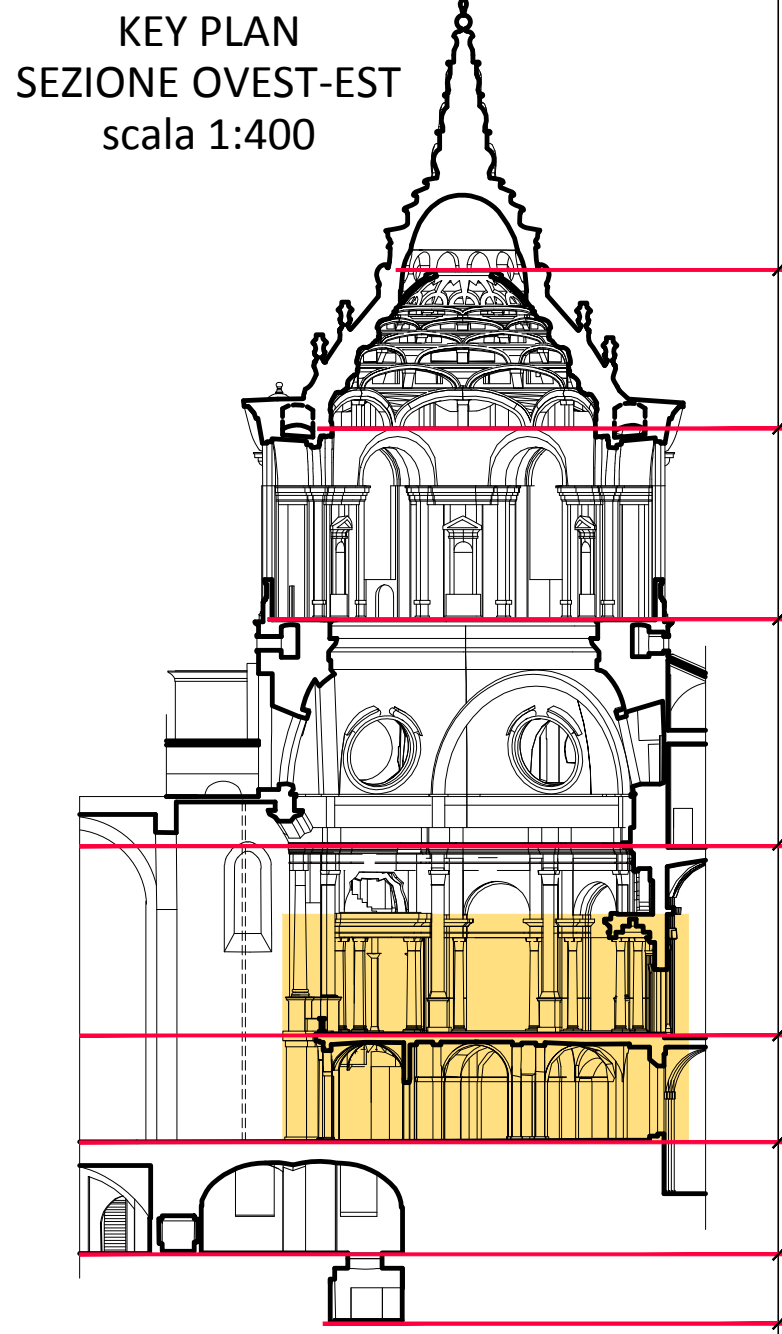

Legenda concii

- Concii sostituiti nell'ambito del cantiere di riabilitazione delle strutture in elevazione.
- Concii originali da integrare con le malte.

N.B.
Le descrizioni riportate sulle tavole di progetto sono da intendersi come estreme sintesi delle lavorazioni descritte in modo dettagliato ed esaustivo all'interno del Capitolato Speciale d'Appalto al quale l'Appaltatore è tenuto a riferirsi nell'esecuzione delle opere.

Per la legenda degli interventi da eseguire su tutto il paramento lapideo si rimanda alla Tav. 06.

- Al III livello le pareti interne della galleria del loggiato, realizzate in intonaco, sono escluse dall'ambito di intervento, così come sono esclusi dall'ambito di intervento i parapetti realizzati in paramento laterizio dei sei finestroni.

