

Ministero dei Beni e delle Attività Culturali e del Turismo

Lavori di restauro, integrazione e finitura delle superfici della
Cappella della Sindone di Torino

PROGETTO ESECUTIVO



Stazione Appaltante:
SEGRETARIATO REGIONALE DEL MIBACT PER IL PIEMONTE
Segretario Regionale: Dott. Benedetto Luigi COMPAGNONI

Alta Sorveglianza:
SOPRINTENDENZA BELLE ARTI E PAESAGGIO PER IL COMUNE E LA PROVINCIA DI TORINO
Soprintendente: Arch. Luisa PAPOTTI

Responsabile Unico del Procedimento:
Arch. Luca RINALDI - SOPRINTENDENTE SBAP LIGURIA

Progettista:
Arch. Marina FEROGGIO - SBAP TORINO

Collaboratori:
Arch. Daniela SALA - SBAP TORINO
Arch. Silvia VALMAGGI - SBAP TORINO


Coordinatore per la sicurezza in fase di progettazione:
Arch. Riccardo VITALE - SBAP TORINO

Localizzazione interventi: livello IV esterni cestello e costoloni	TAV. 11
rev. aprile 2015	scala 1:400 - 100


Interventi

- Predisposizione di tutte le misure di salvaguardia dell'esistente (AP01)
- Predisposizione di documentazione tecnico-descrittiva, grafica e fotografica dell'intervento (AP02)
- Pulitura, consolidamento, restauro e, ove necessario, stuccatura e integrazione degli intonaci presenti al IV livello in corrispondenza degli intradossi dei voltini laterizi degli ultimi cinque ordini di archi del cestello, secondo le prescrizioni di CSA (AP17)
- Realizzazione di intonaco, previo risanamento del supporto, su tutti i voltini e sulla muratura laterizia esterna del cestello accompagnata dalla riprofilatura e intonacatura degli intradossi, degli sguinci, delle spallette e delle cornici degli archi in corrispondenza dei serramenti del cestello secondo le specifiche di CSA (AP18)
- Realizzazione di intonaco, previo risanamento del supporto, sulle superfici laterali di tutti i costoloni esterni secondo le prescrizioni di CSA (AP19)
- Tinteggiatura e velatura con silicati di potassio adeguatamente pigmentati di tutti gli intonaci oggetto di intervento e protezione finale mediante applicazione a pennello di idoneo protettivo non filmogeno trasparente, a base silossanica, dato sul supporto perfettamente stagionato (AP20).

N.B.
Le descrizioni riportate sulle tavole di progetto sono da intendersi come estreme sintesi delle lavorazioni descritte in modo dettagliato ed esaustivo all'interno del Capitolato Speciale d'Appalto al quale l'Appaltatore è tenuto a riferirsi nell'esecuzione delle opere.

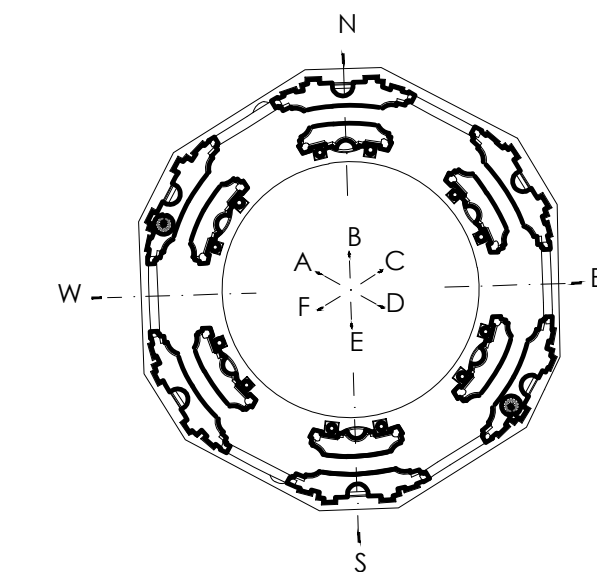

PIANTA quota +30.50
con indicazione viste prospetti
scala 1:400

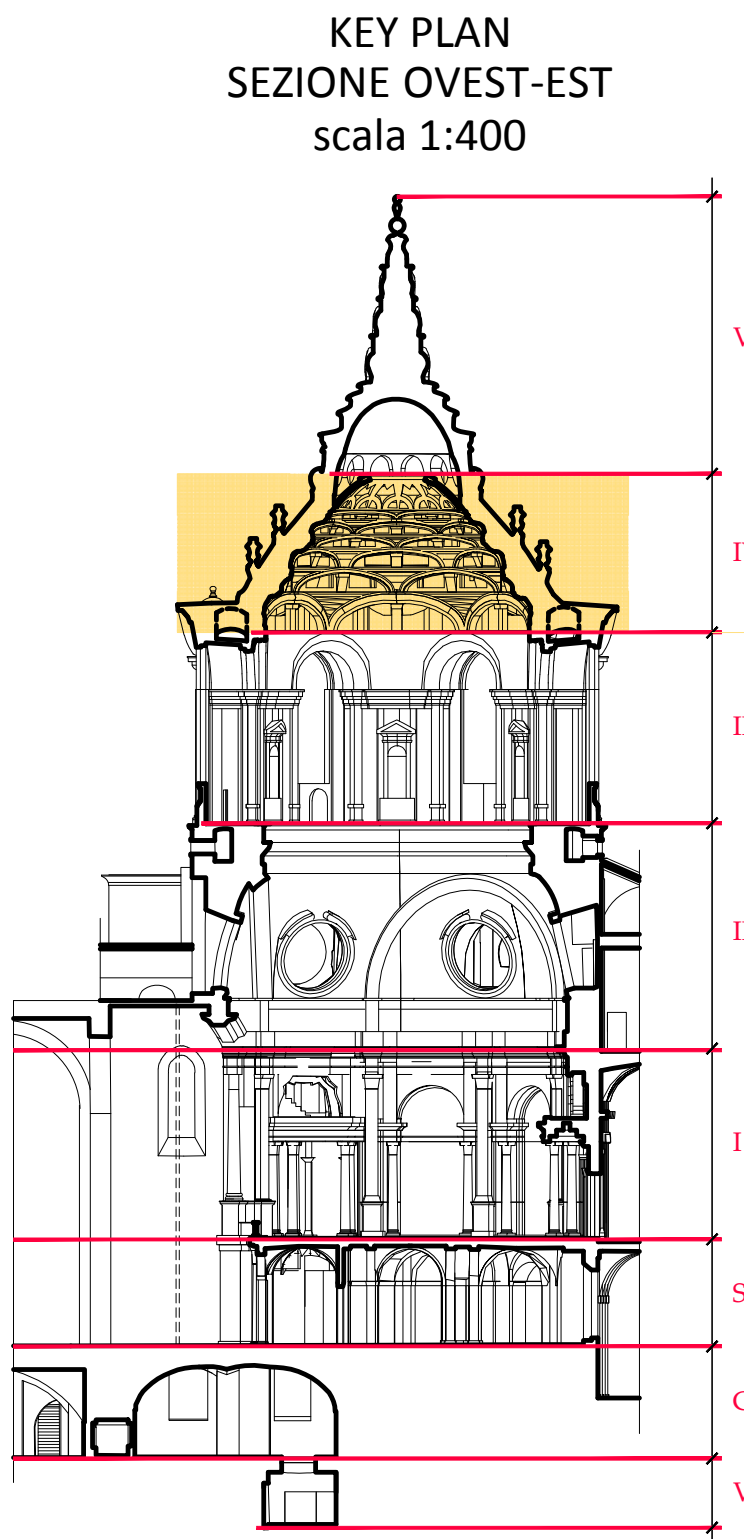


Legenda

- Intonaci da eseguire sulle superfici laterali di tutti i costoloni
- Intonaci da eseguire sui voltini e sulla muratura laterizia esterna del cestello


PROSPETTO B-A
scala 1:100

interventi da eseguire sugli intradossi, sugli sguinci, sulle spallette e sulle cornici di tutti i serramenti esterni del cestello

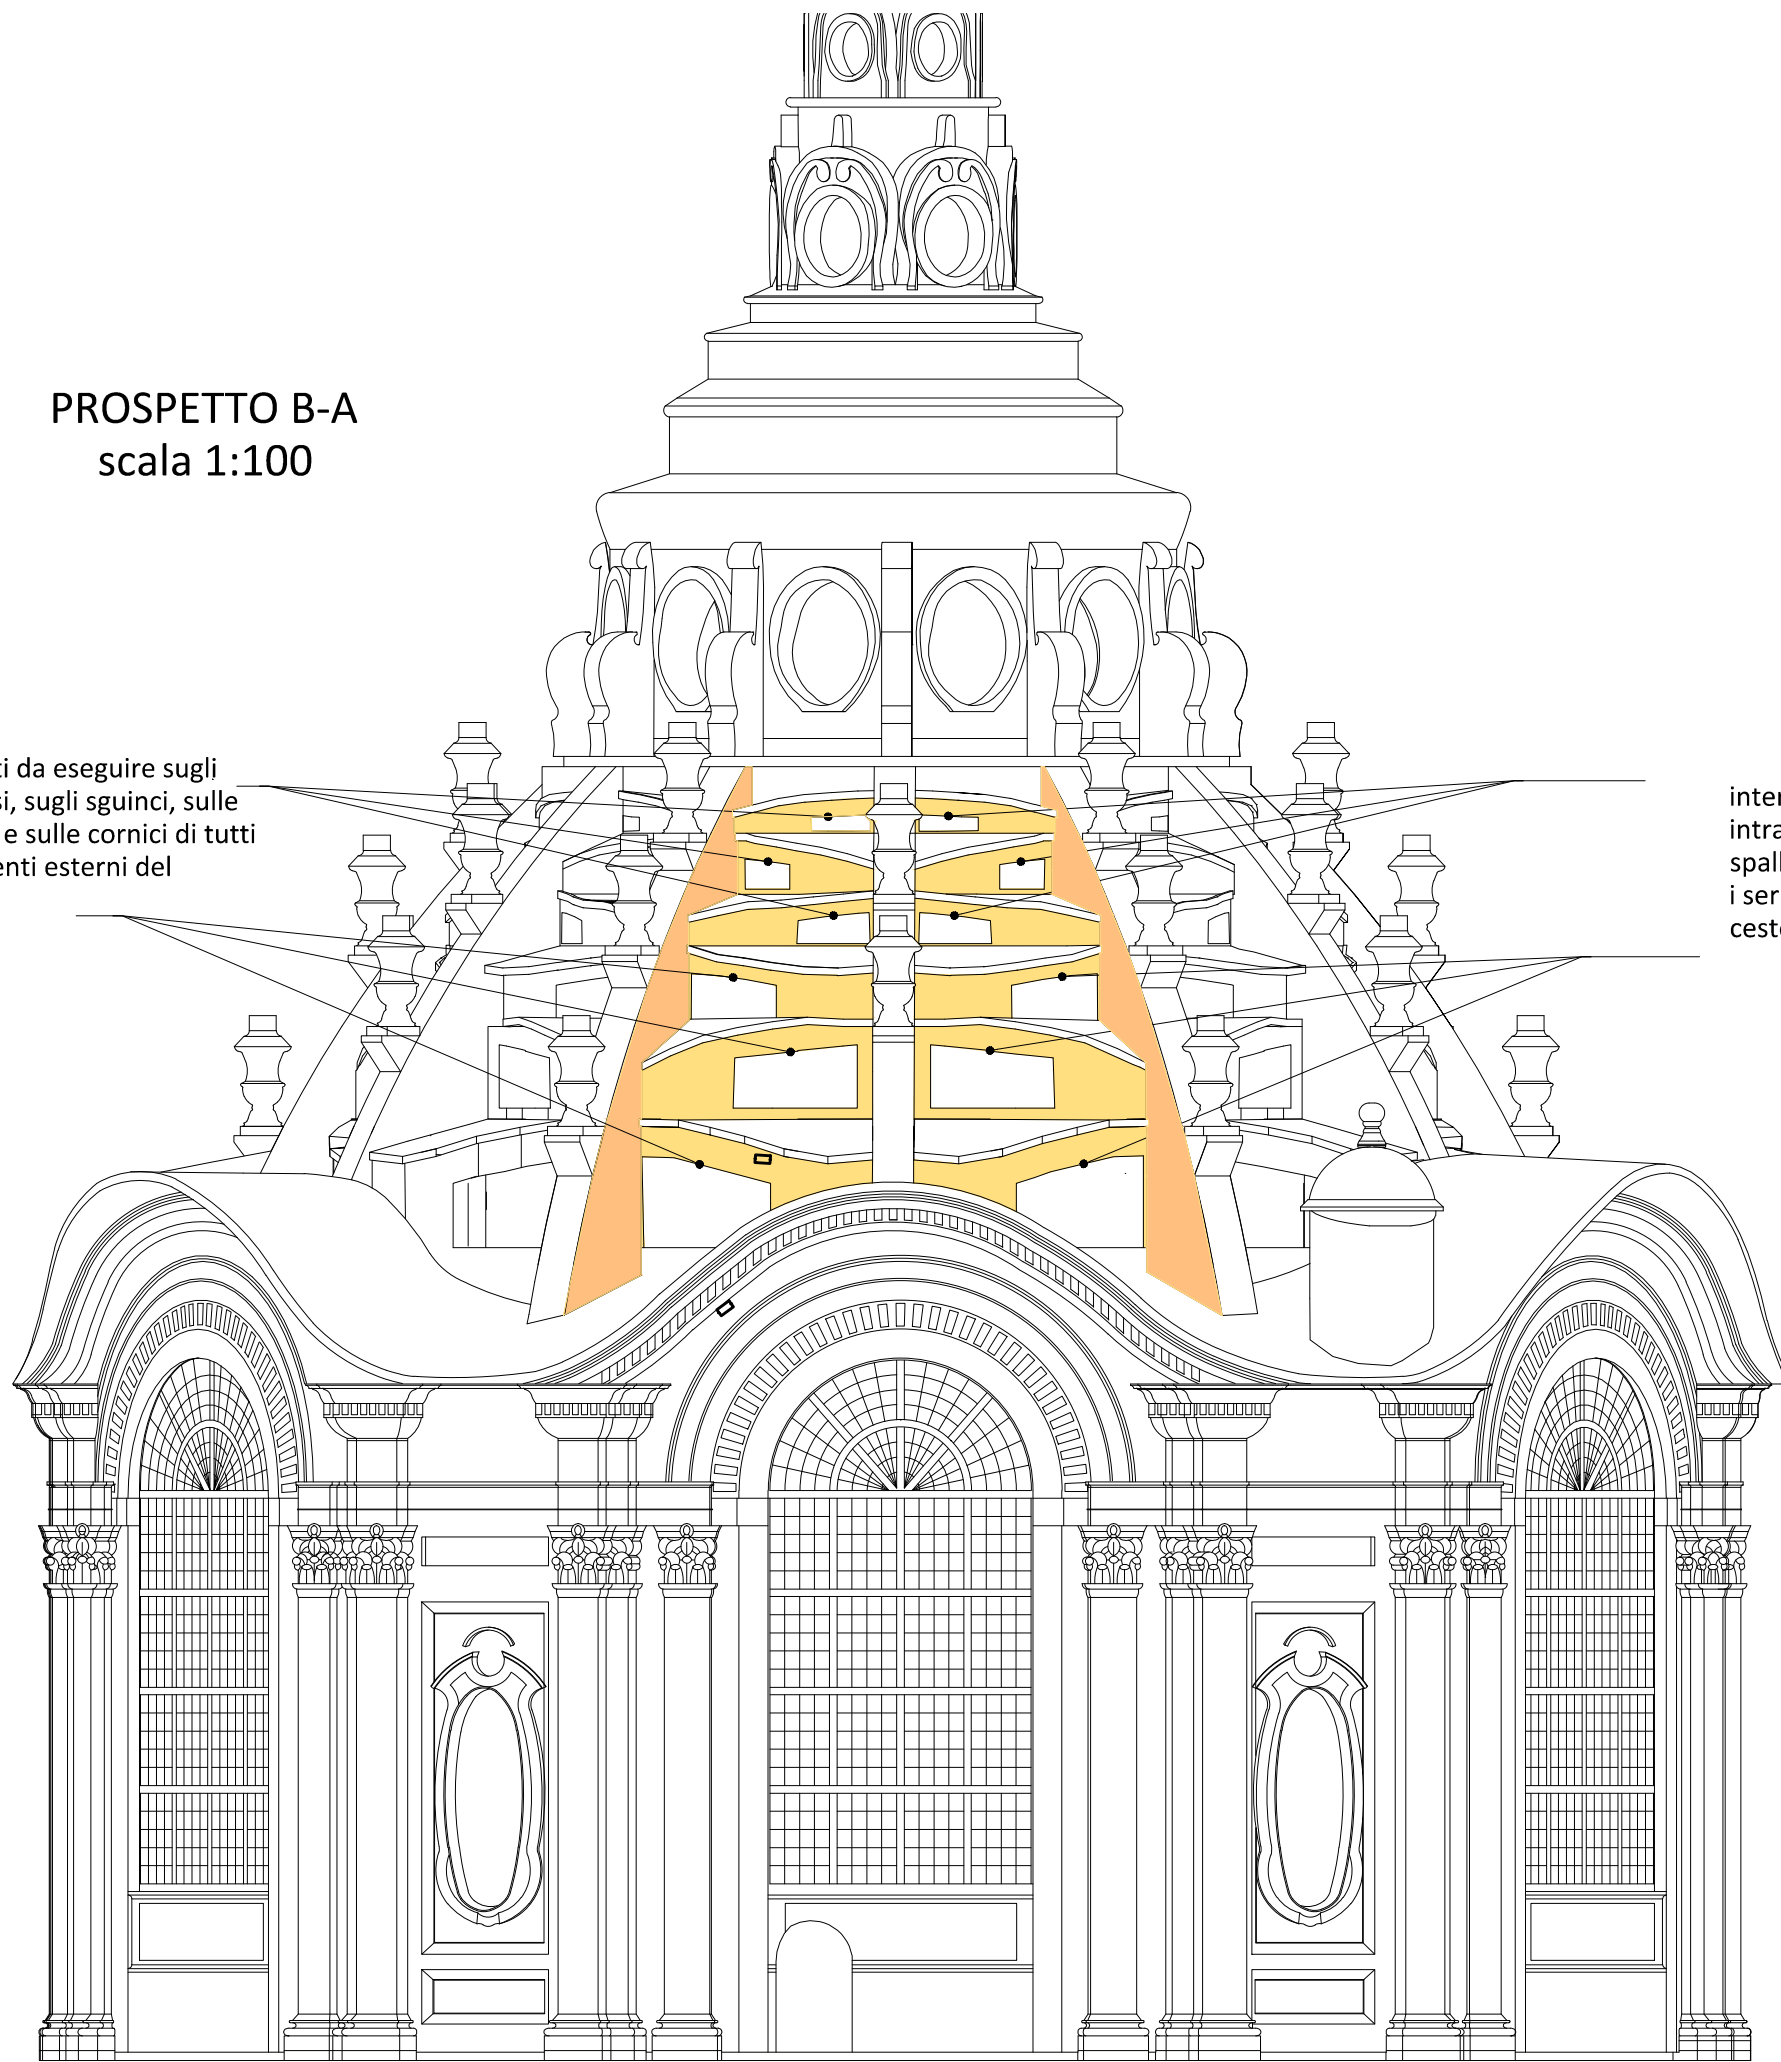


PROSPETTO C-B
scala 1:100

interventi da eseguire sugli intradossi, sugli sguinci, sulle spallette e sulle cornici di tutti i serramenti esterni del cestello

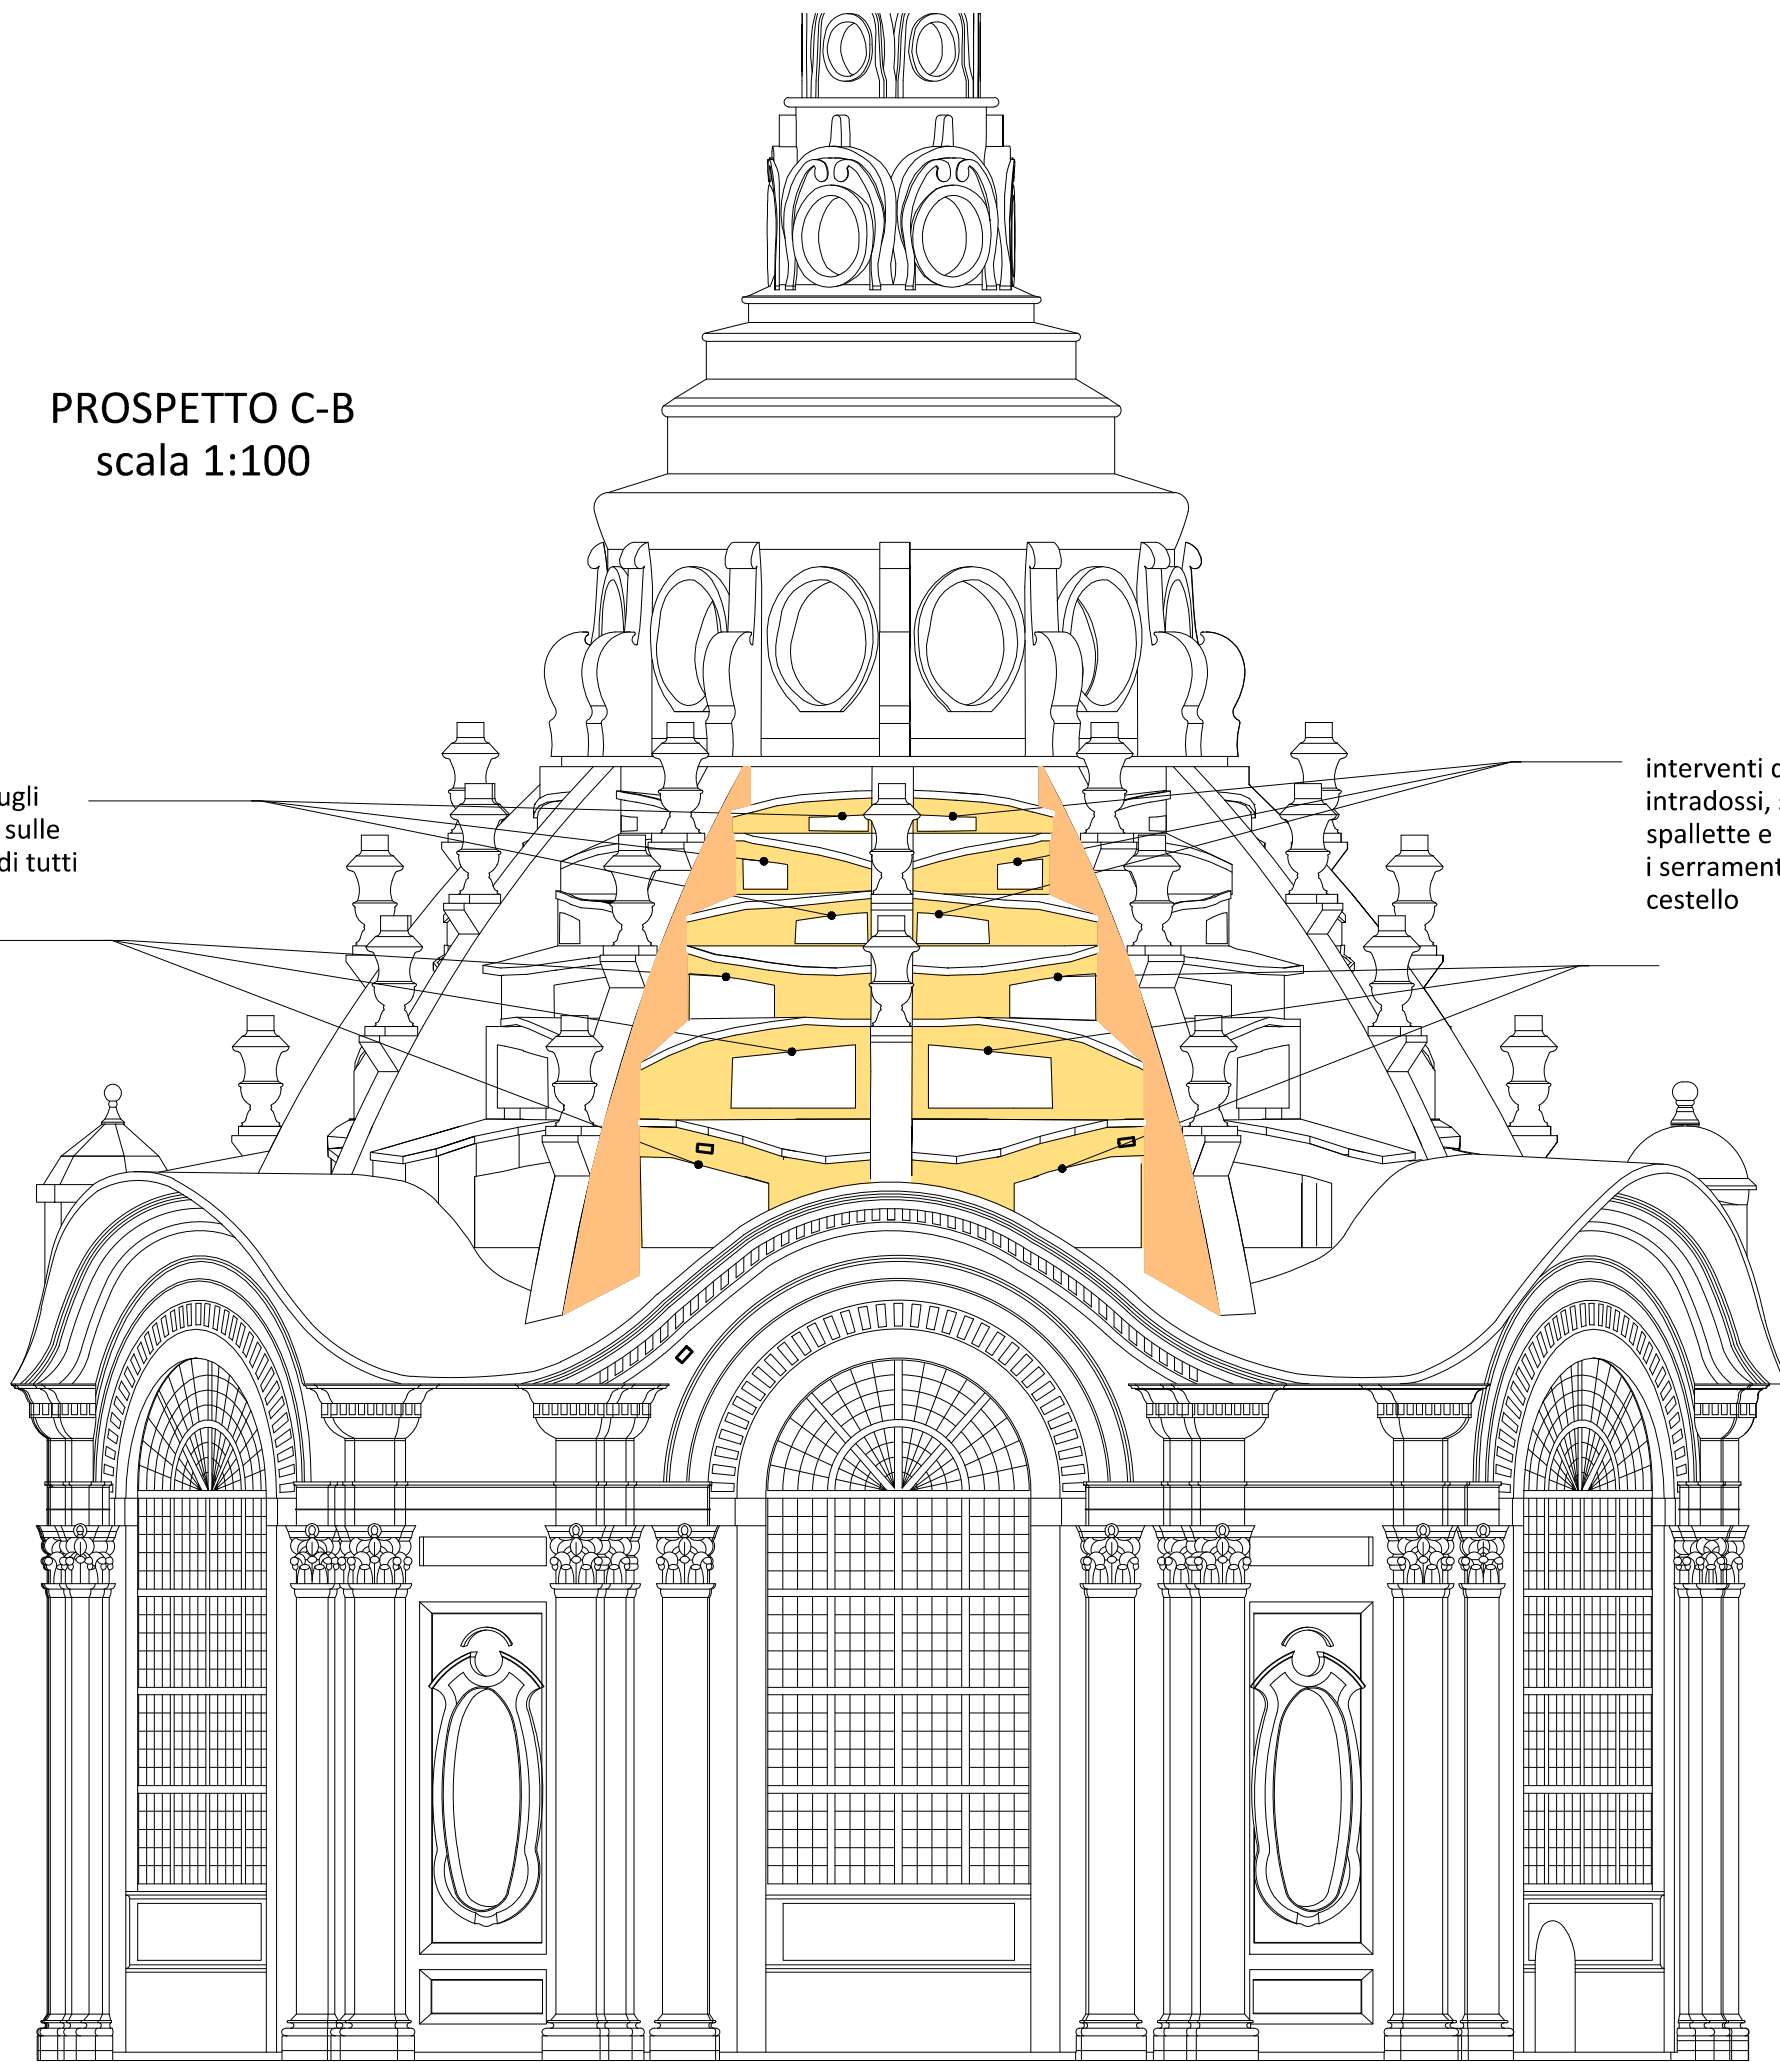

PROSPETTO A-F
scala 1:100


interventi da eseguire sugli intradossi, sugli sguinci, sulle spallette e sulle cornici di tutti i serramenti esterni del cestello

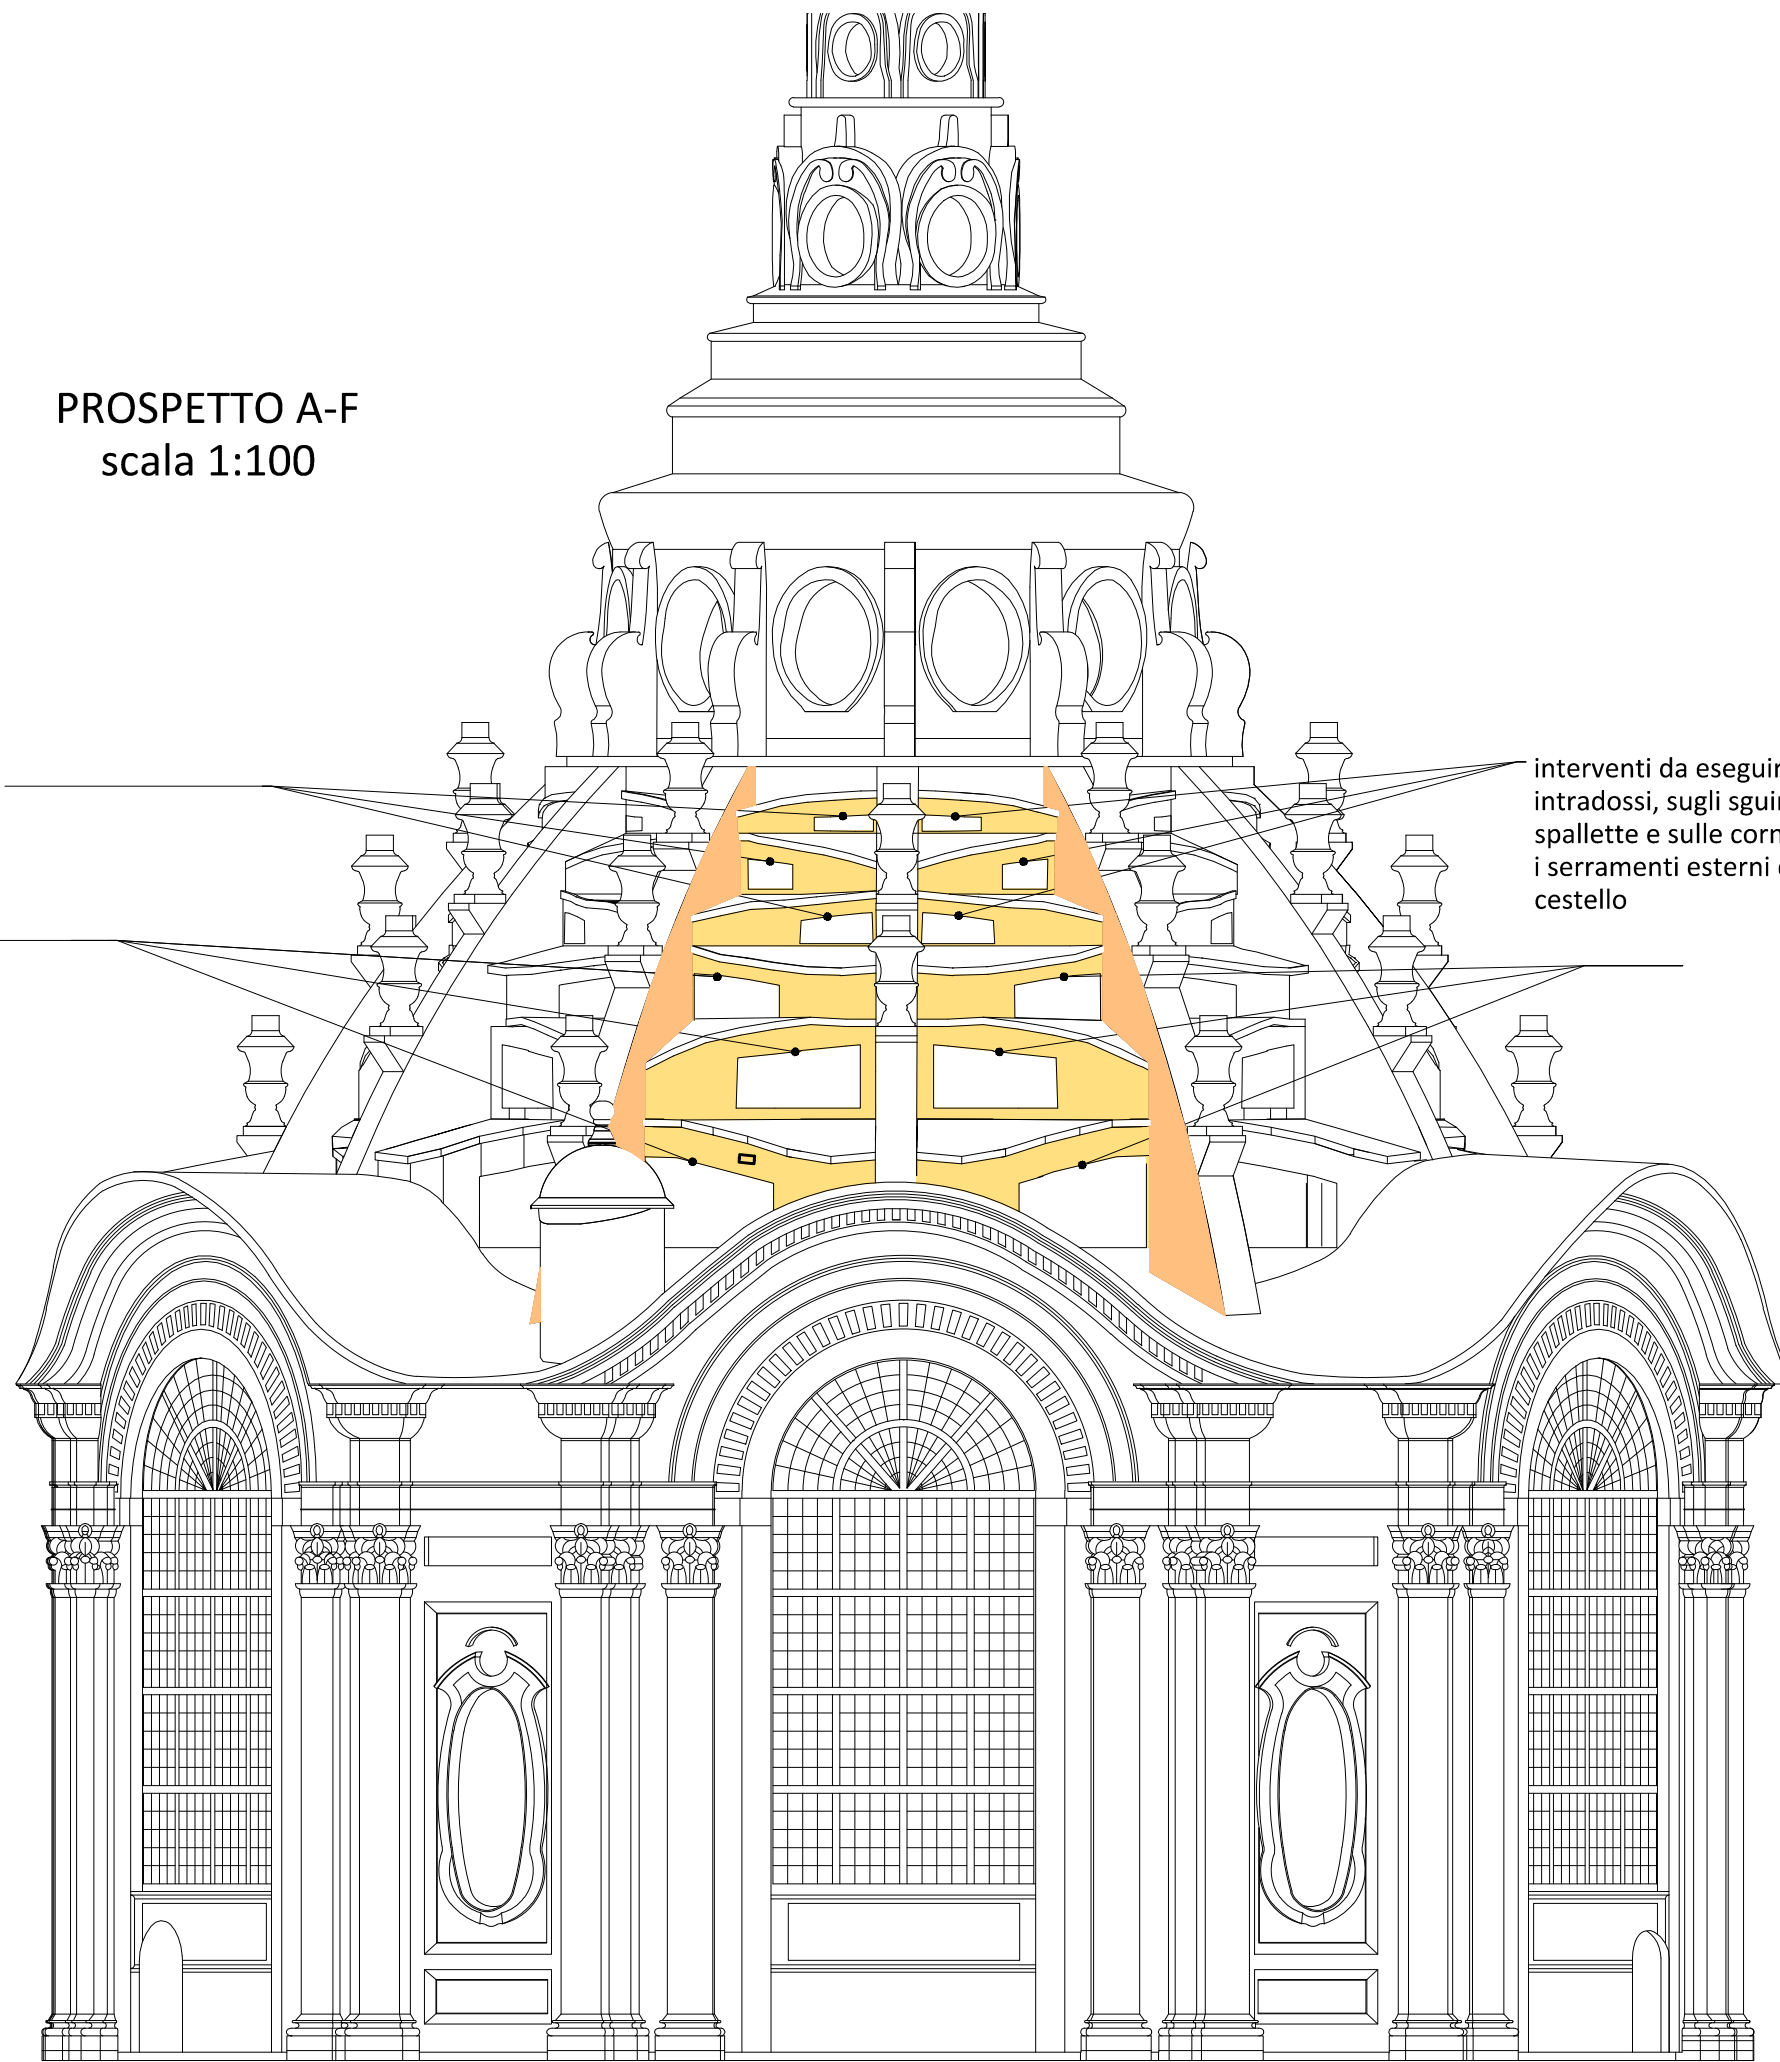

interventi da eseguire sugli intradossi, sugli sguinci, sulle spallette e sulle cornici di tutti i serramenti esterni del cestello


PROSPETTO D-C
scala 1:100

interventi da eseguire sugli intradossi, sugli sguinci, sulle spallette e sulle cornici di tutti i serramenti esterni del cestello

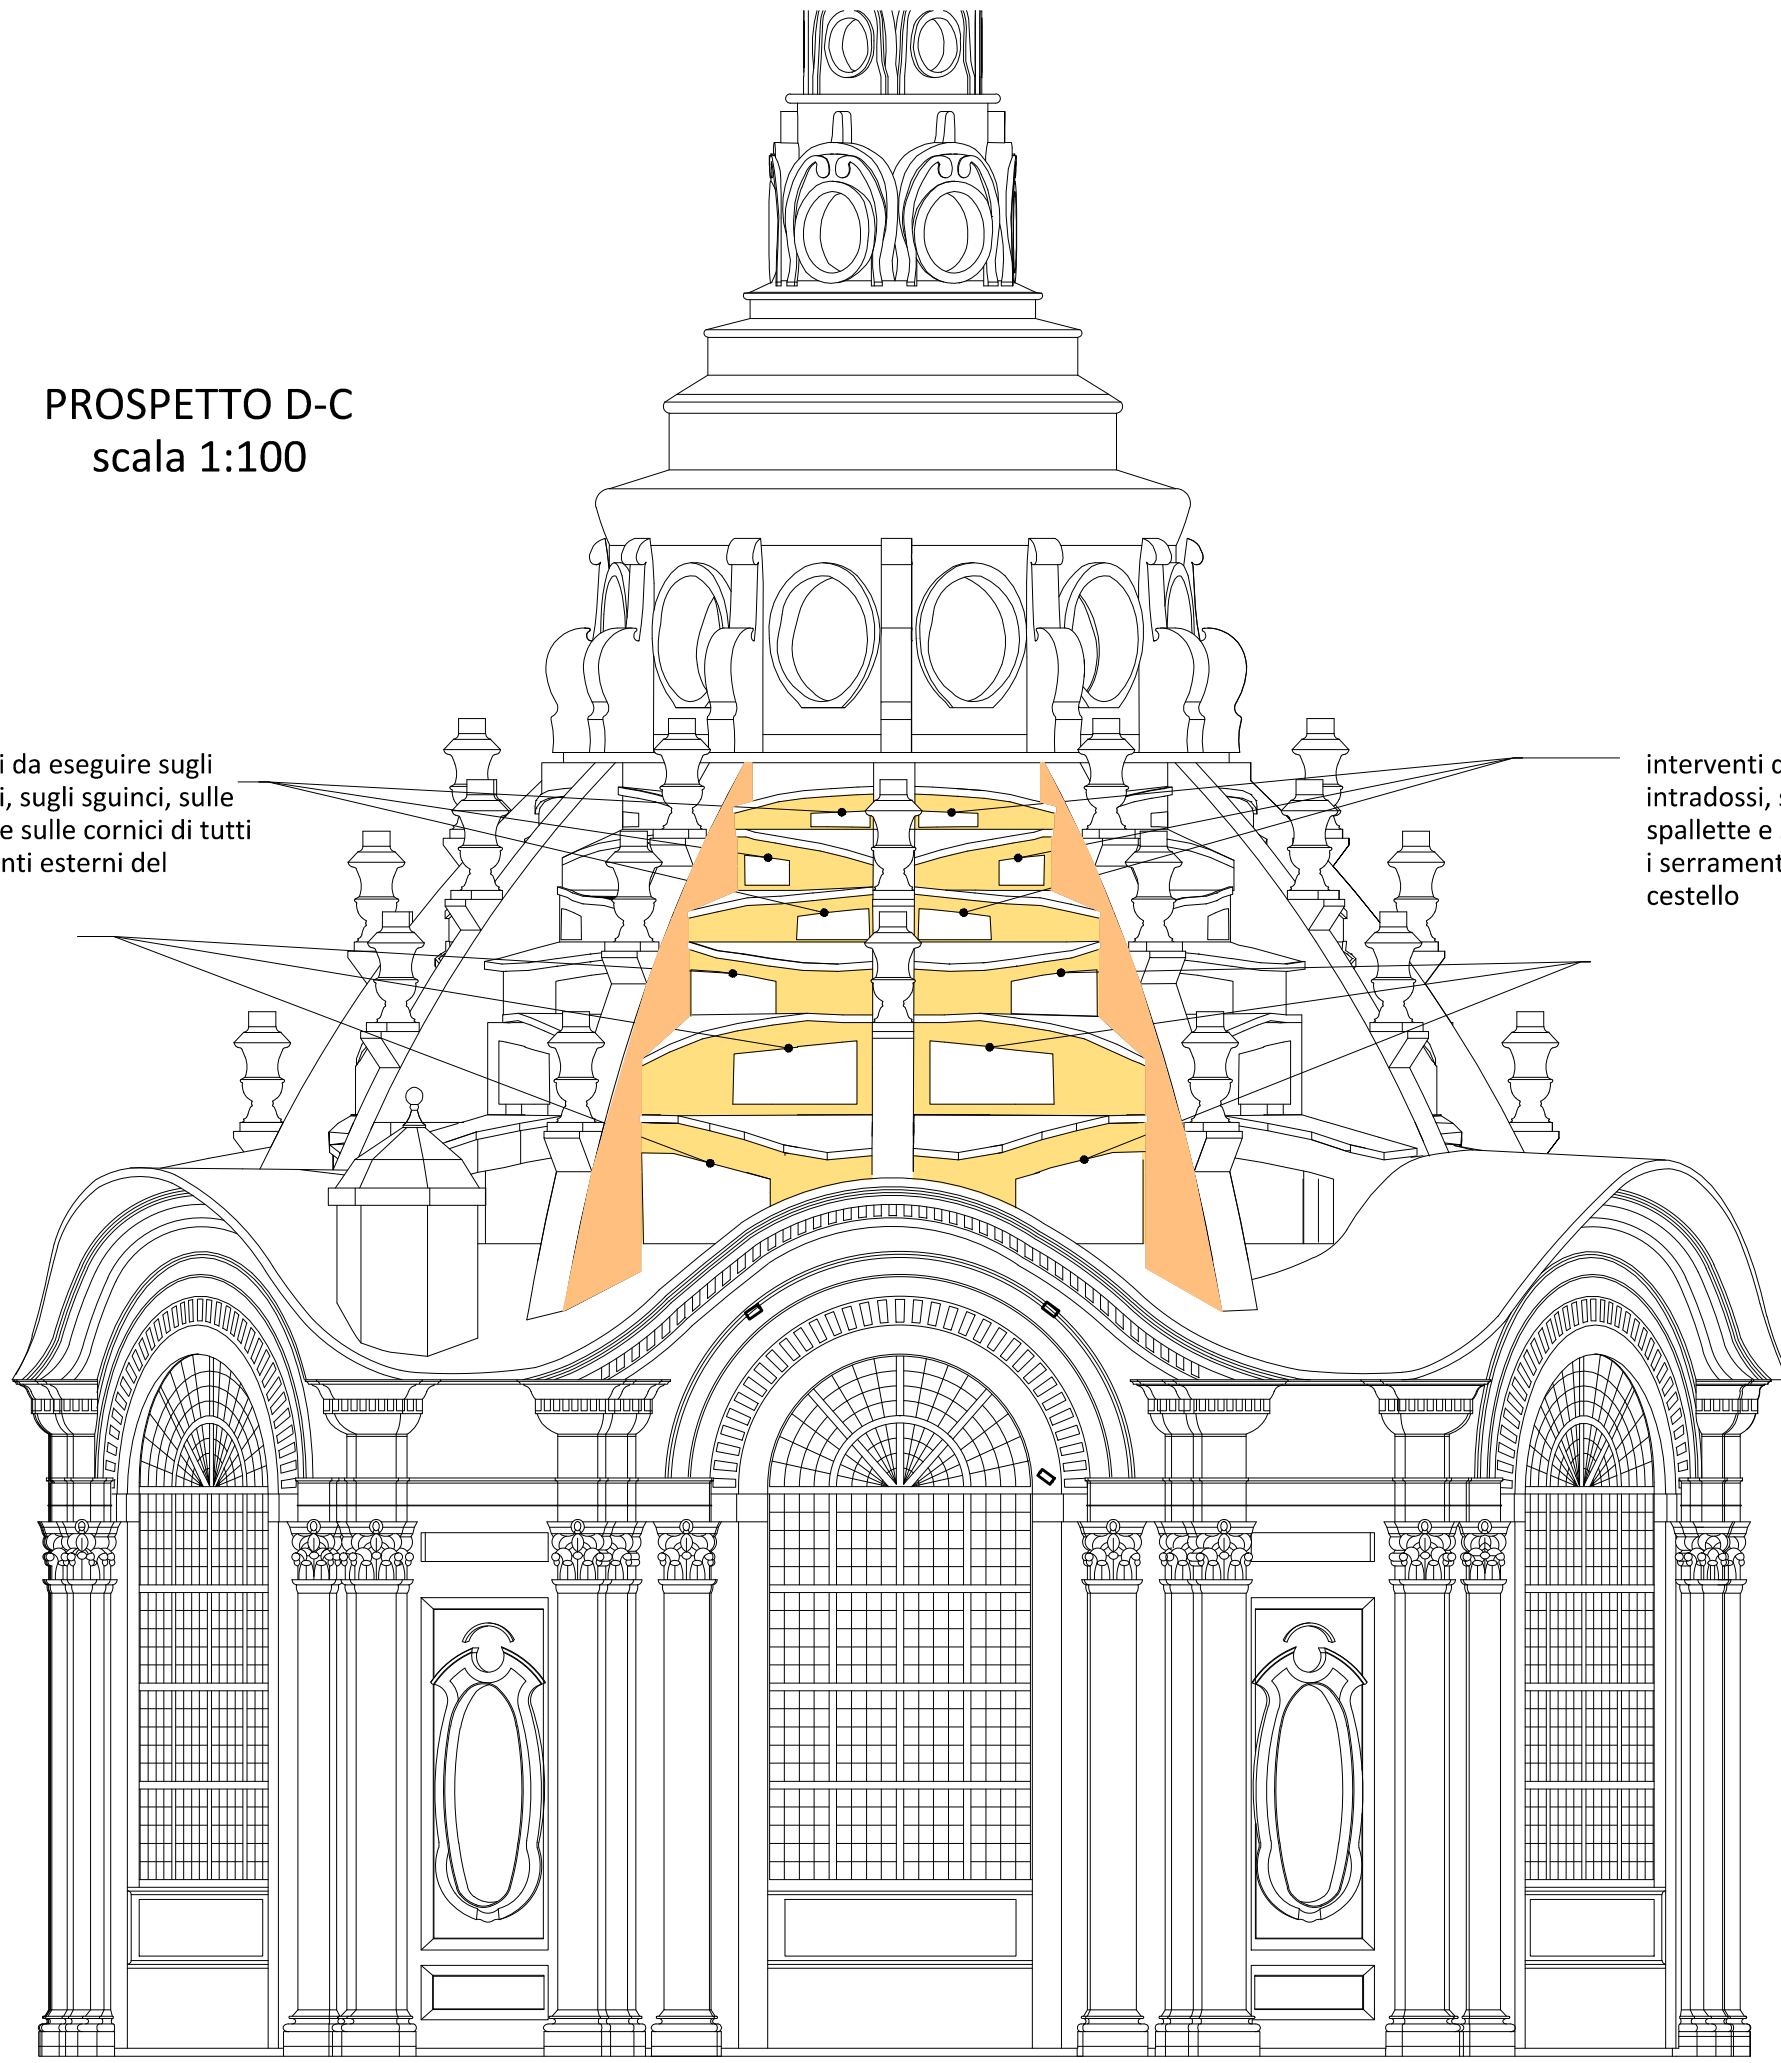


PROSPETTO E-D
scala 1:100

interventi da eseguire sugli intradossi, sugli sguinci, sulle spallette e sulle cornici di tutti i serramenti esterni del cestello

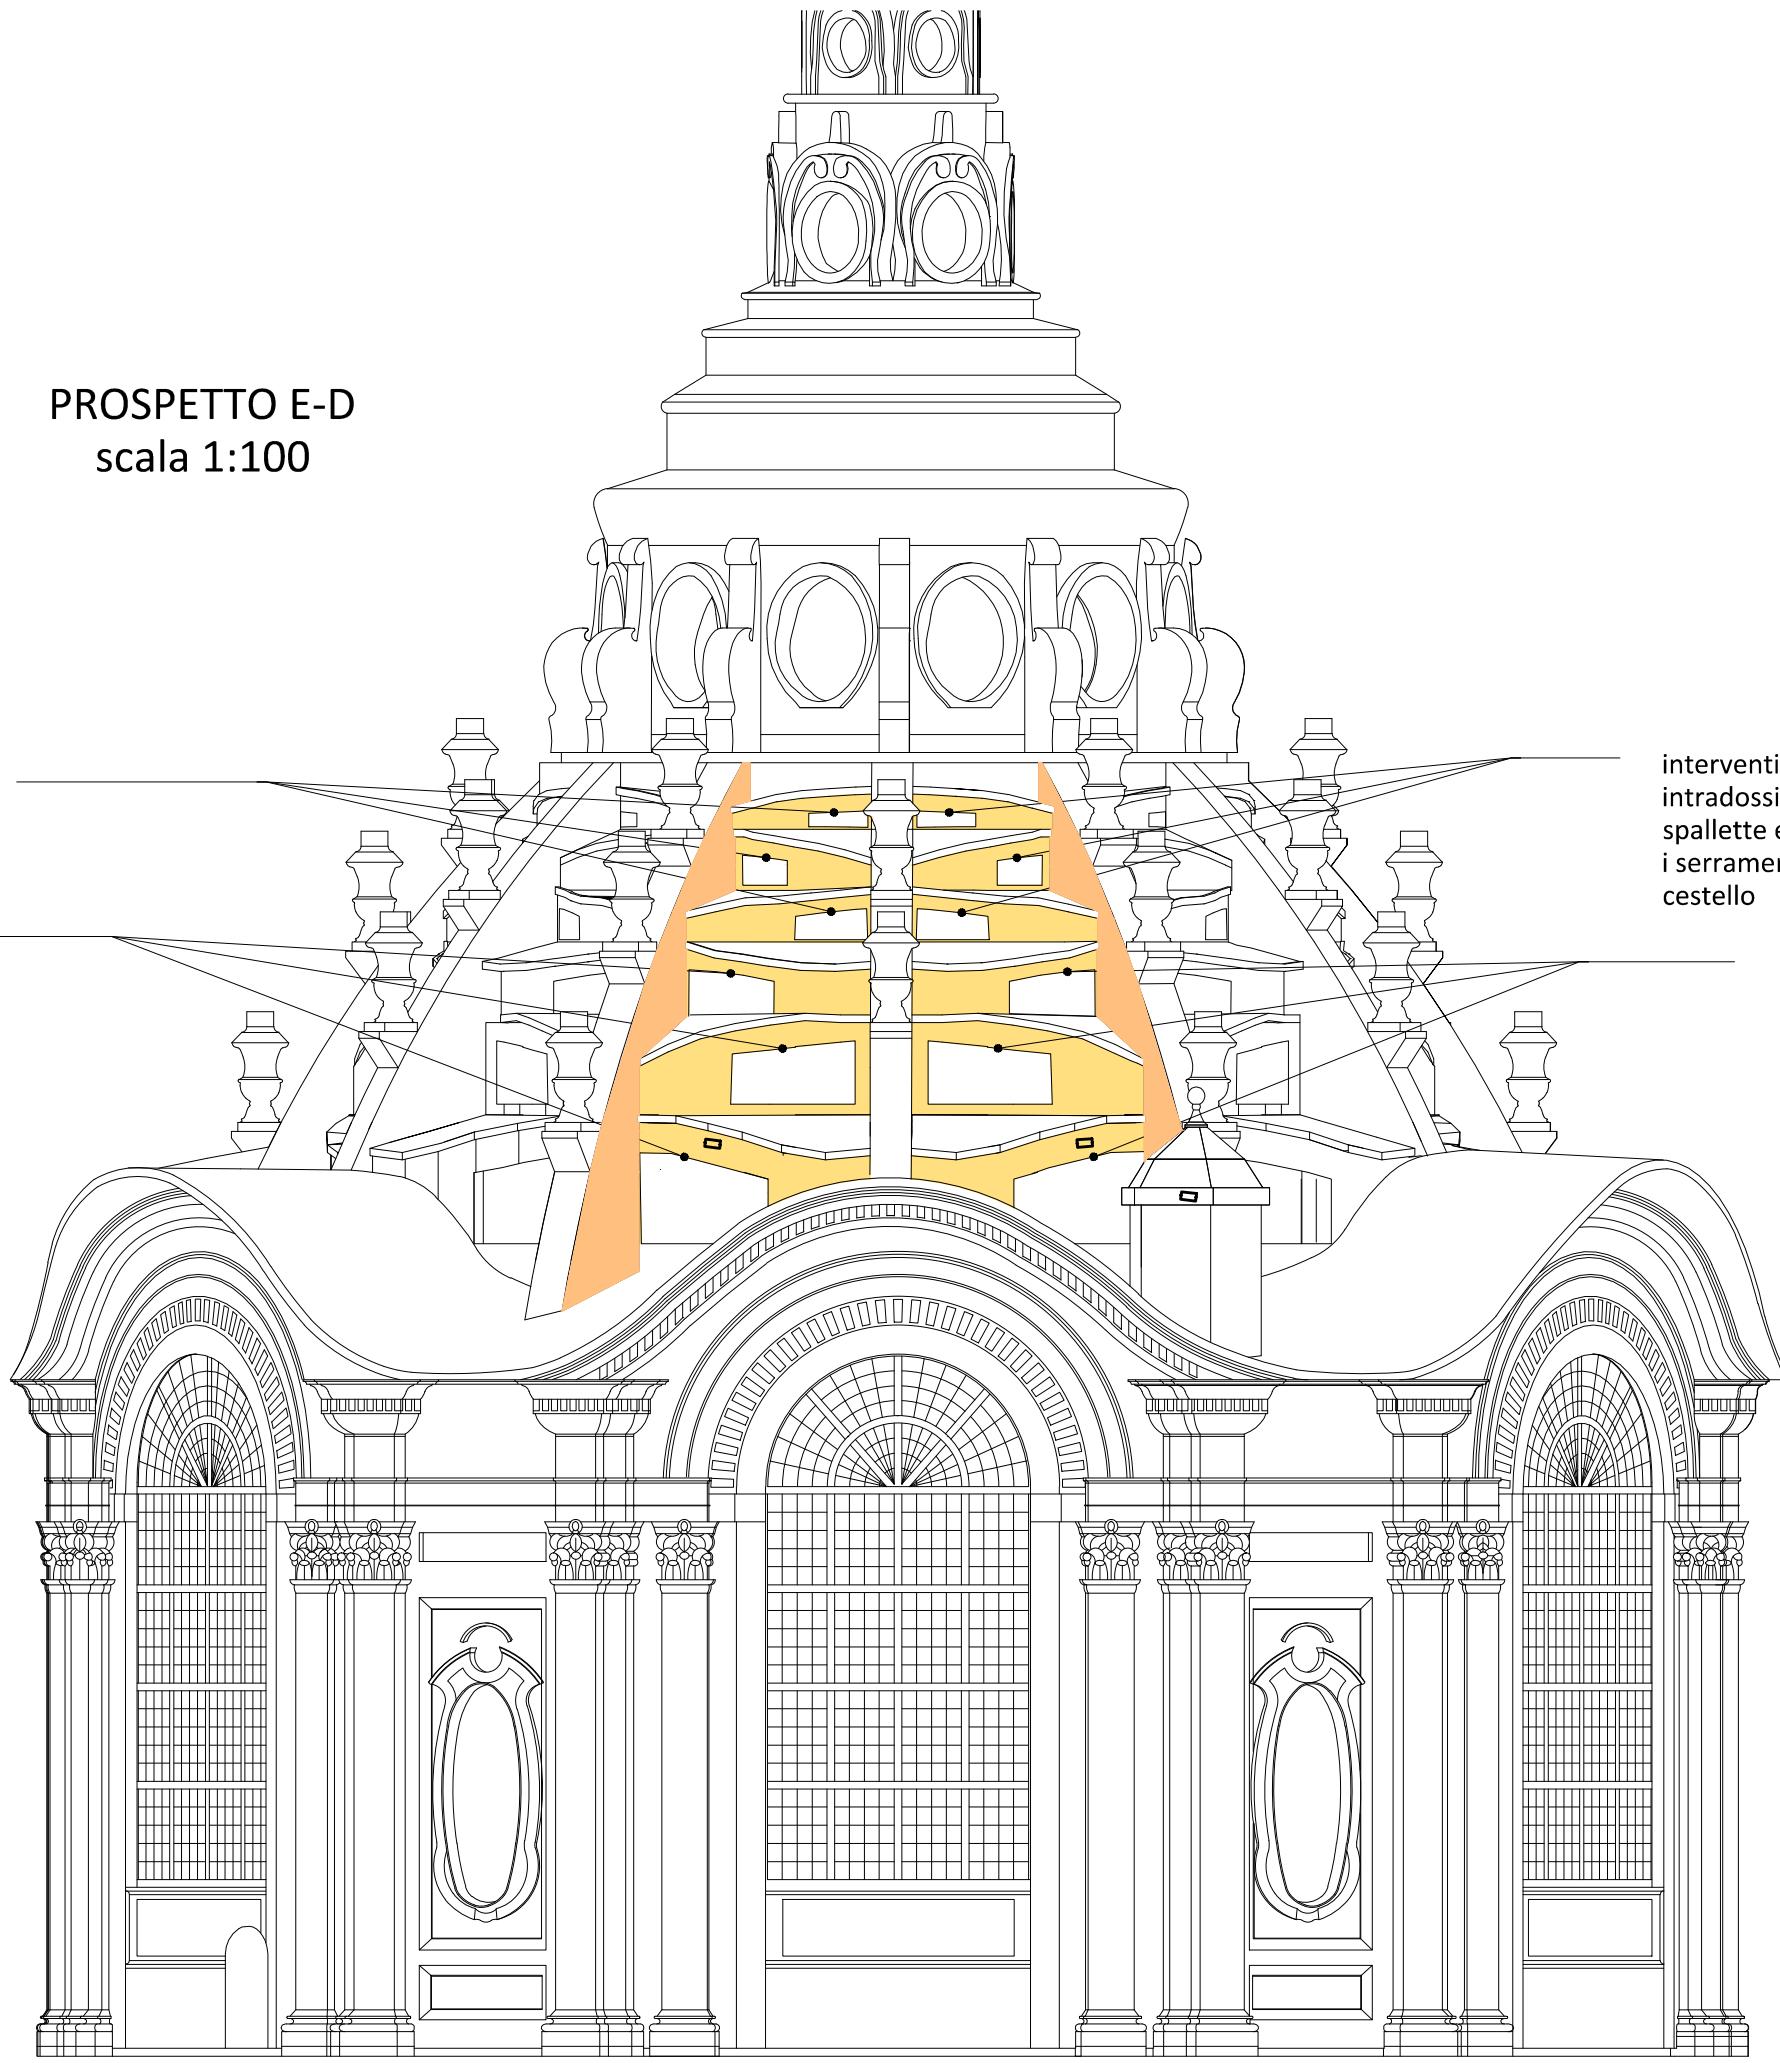

PROSPETTO F-E
scala 1:100

interventi da eseguire sugli intradossi, sugli sguinci, sulle spallette e sulle cornici di tutti i serramenti esterni del cestello

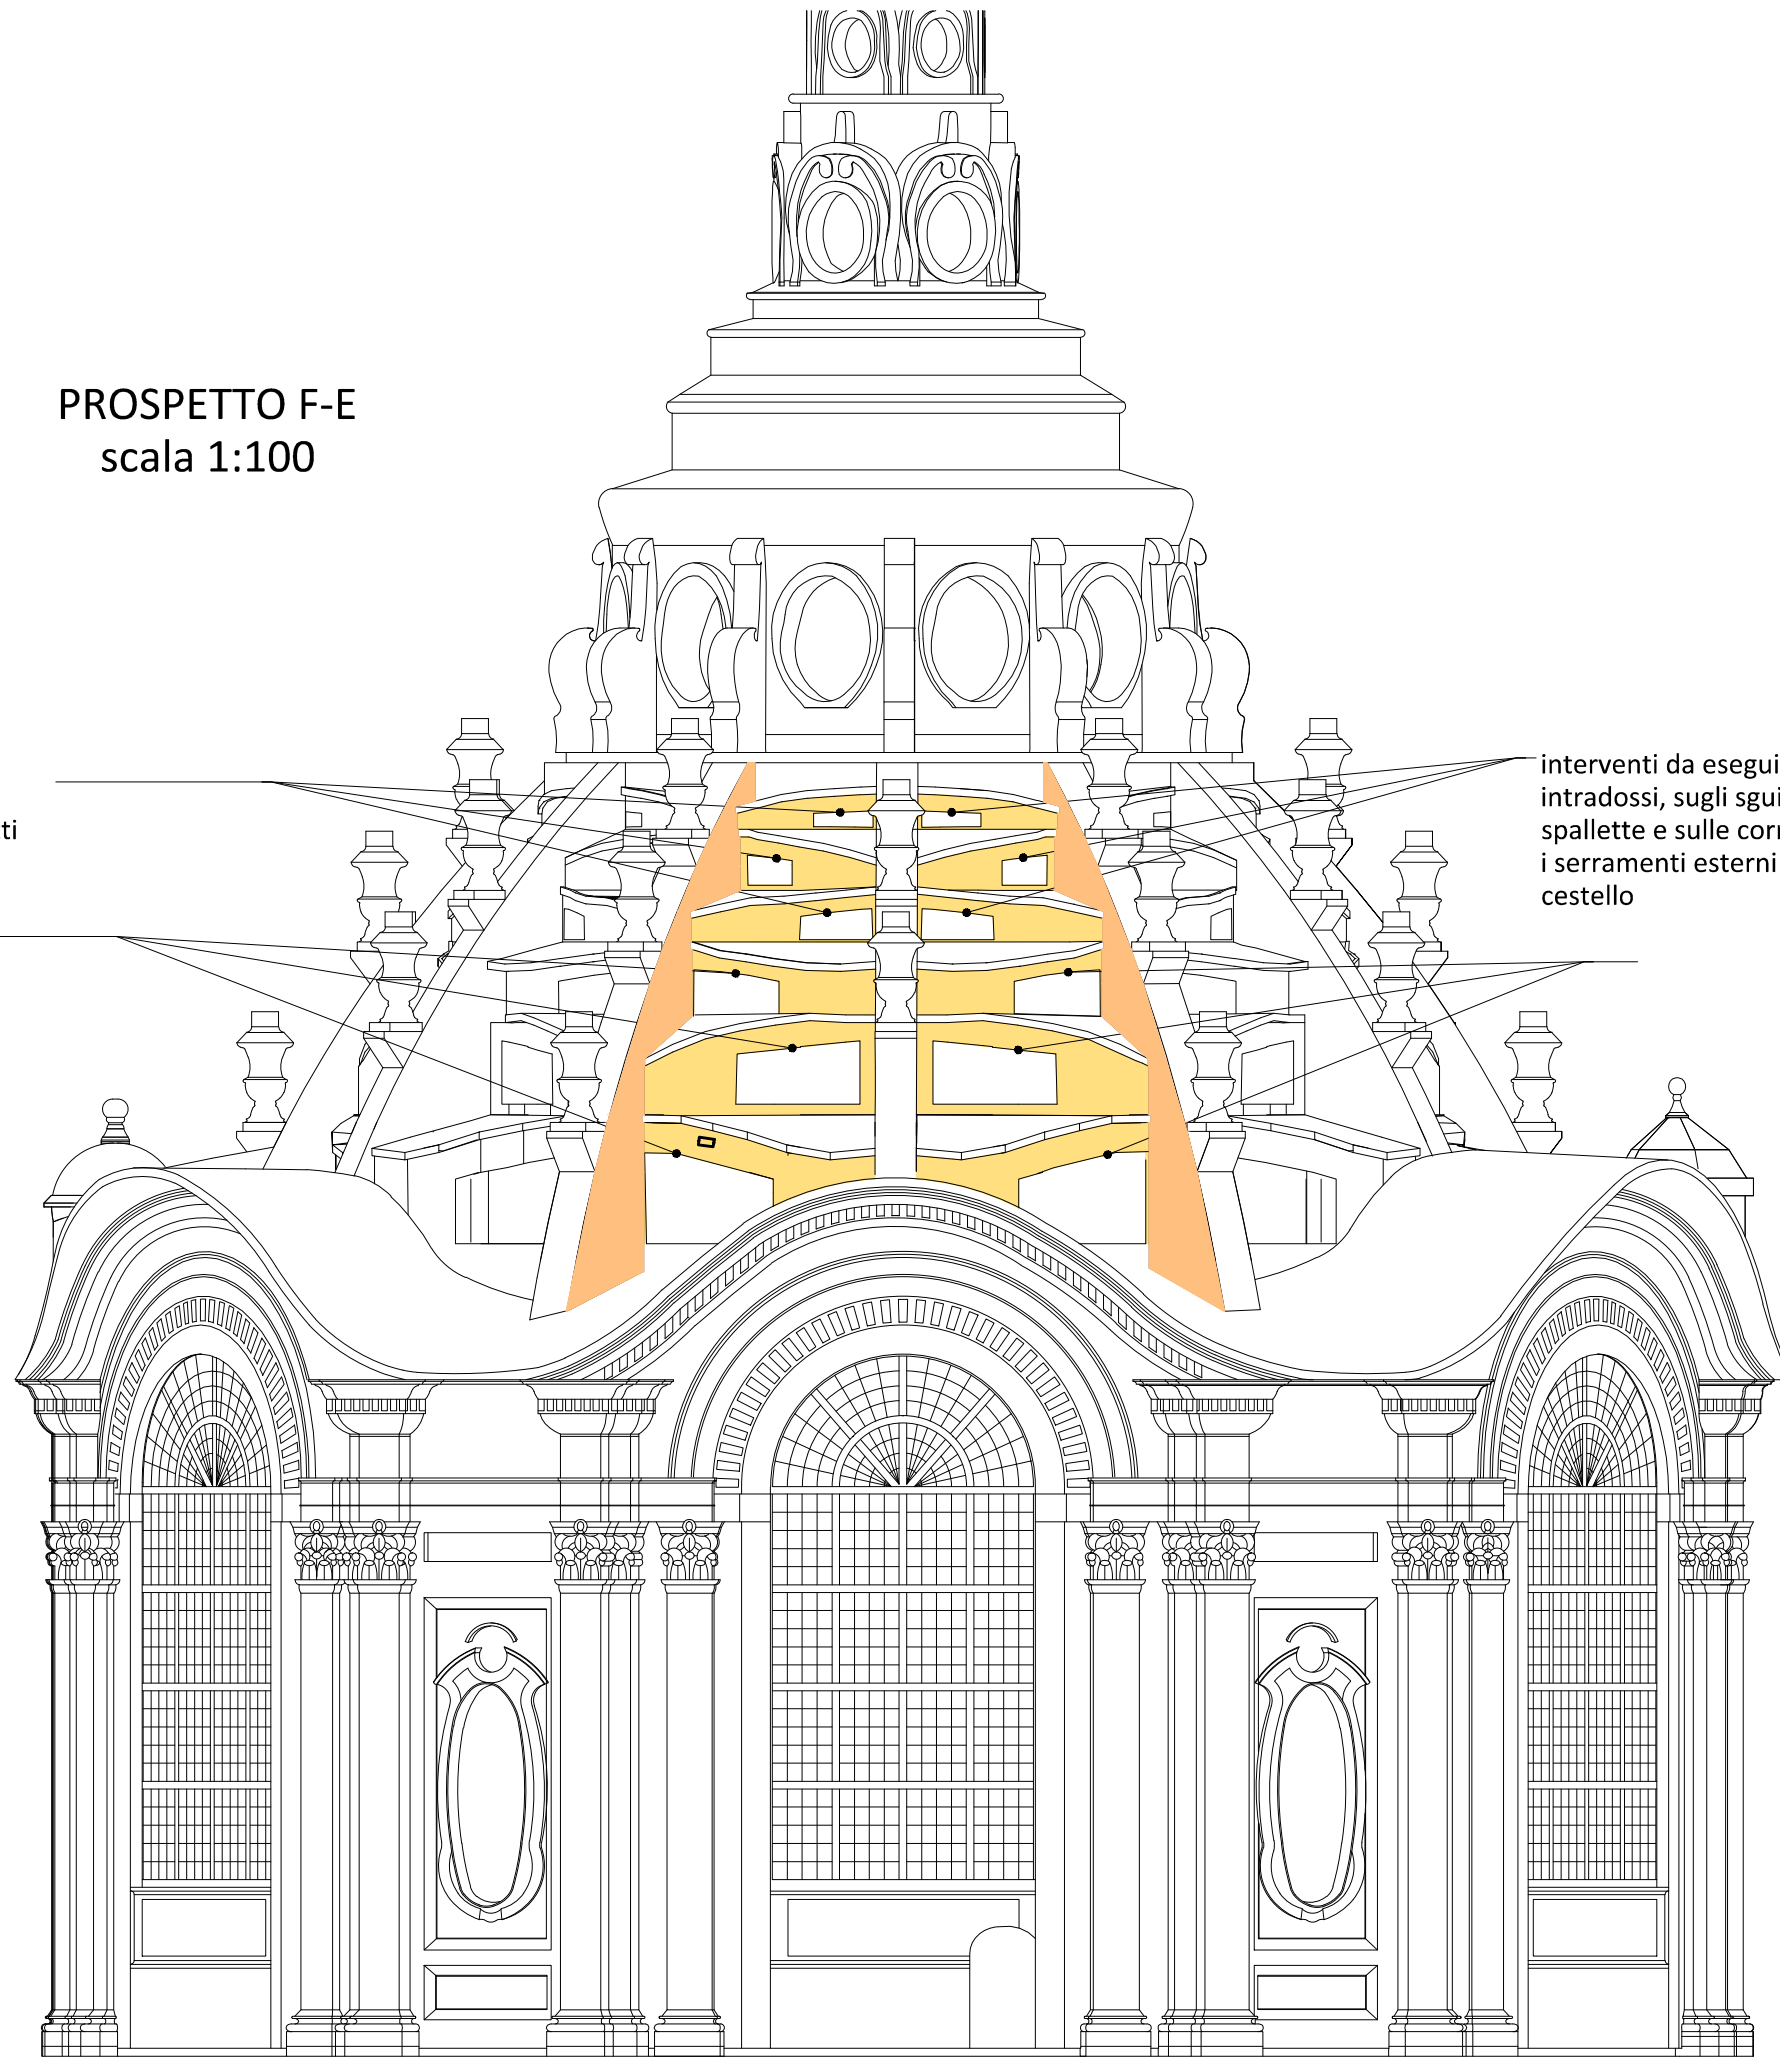

interventi da eseguire sugli intradossi, sugli sguinci, sulle spallette e sulle cornici di tutti i serramenti esterni del cestello

0 1 2 3 4 5 m
Scala 1:100