

Giuseppe Dardanello


RICERCHE PER LA STORIA E I RESTAURI DELLA CAPPELLA
DELLA SINDONE A TORINO - n. 2

*Tavole integrate del rapporto componenti, sagome e concii
all'interno della Cappella della Sindone (tavv. 1 - 17)*


Schemi grafici e ricognizione dei concii: arch. Francesca Filippi

30 giugno 2004


TAV. 1: CAPPELLA DELLA SINDONE - COMPONENTI, SAGOME, CONCI
I Livello - Ordine Maggiore (NE)

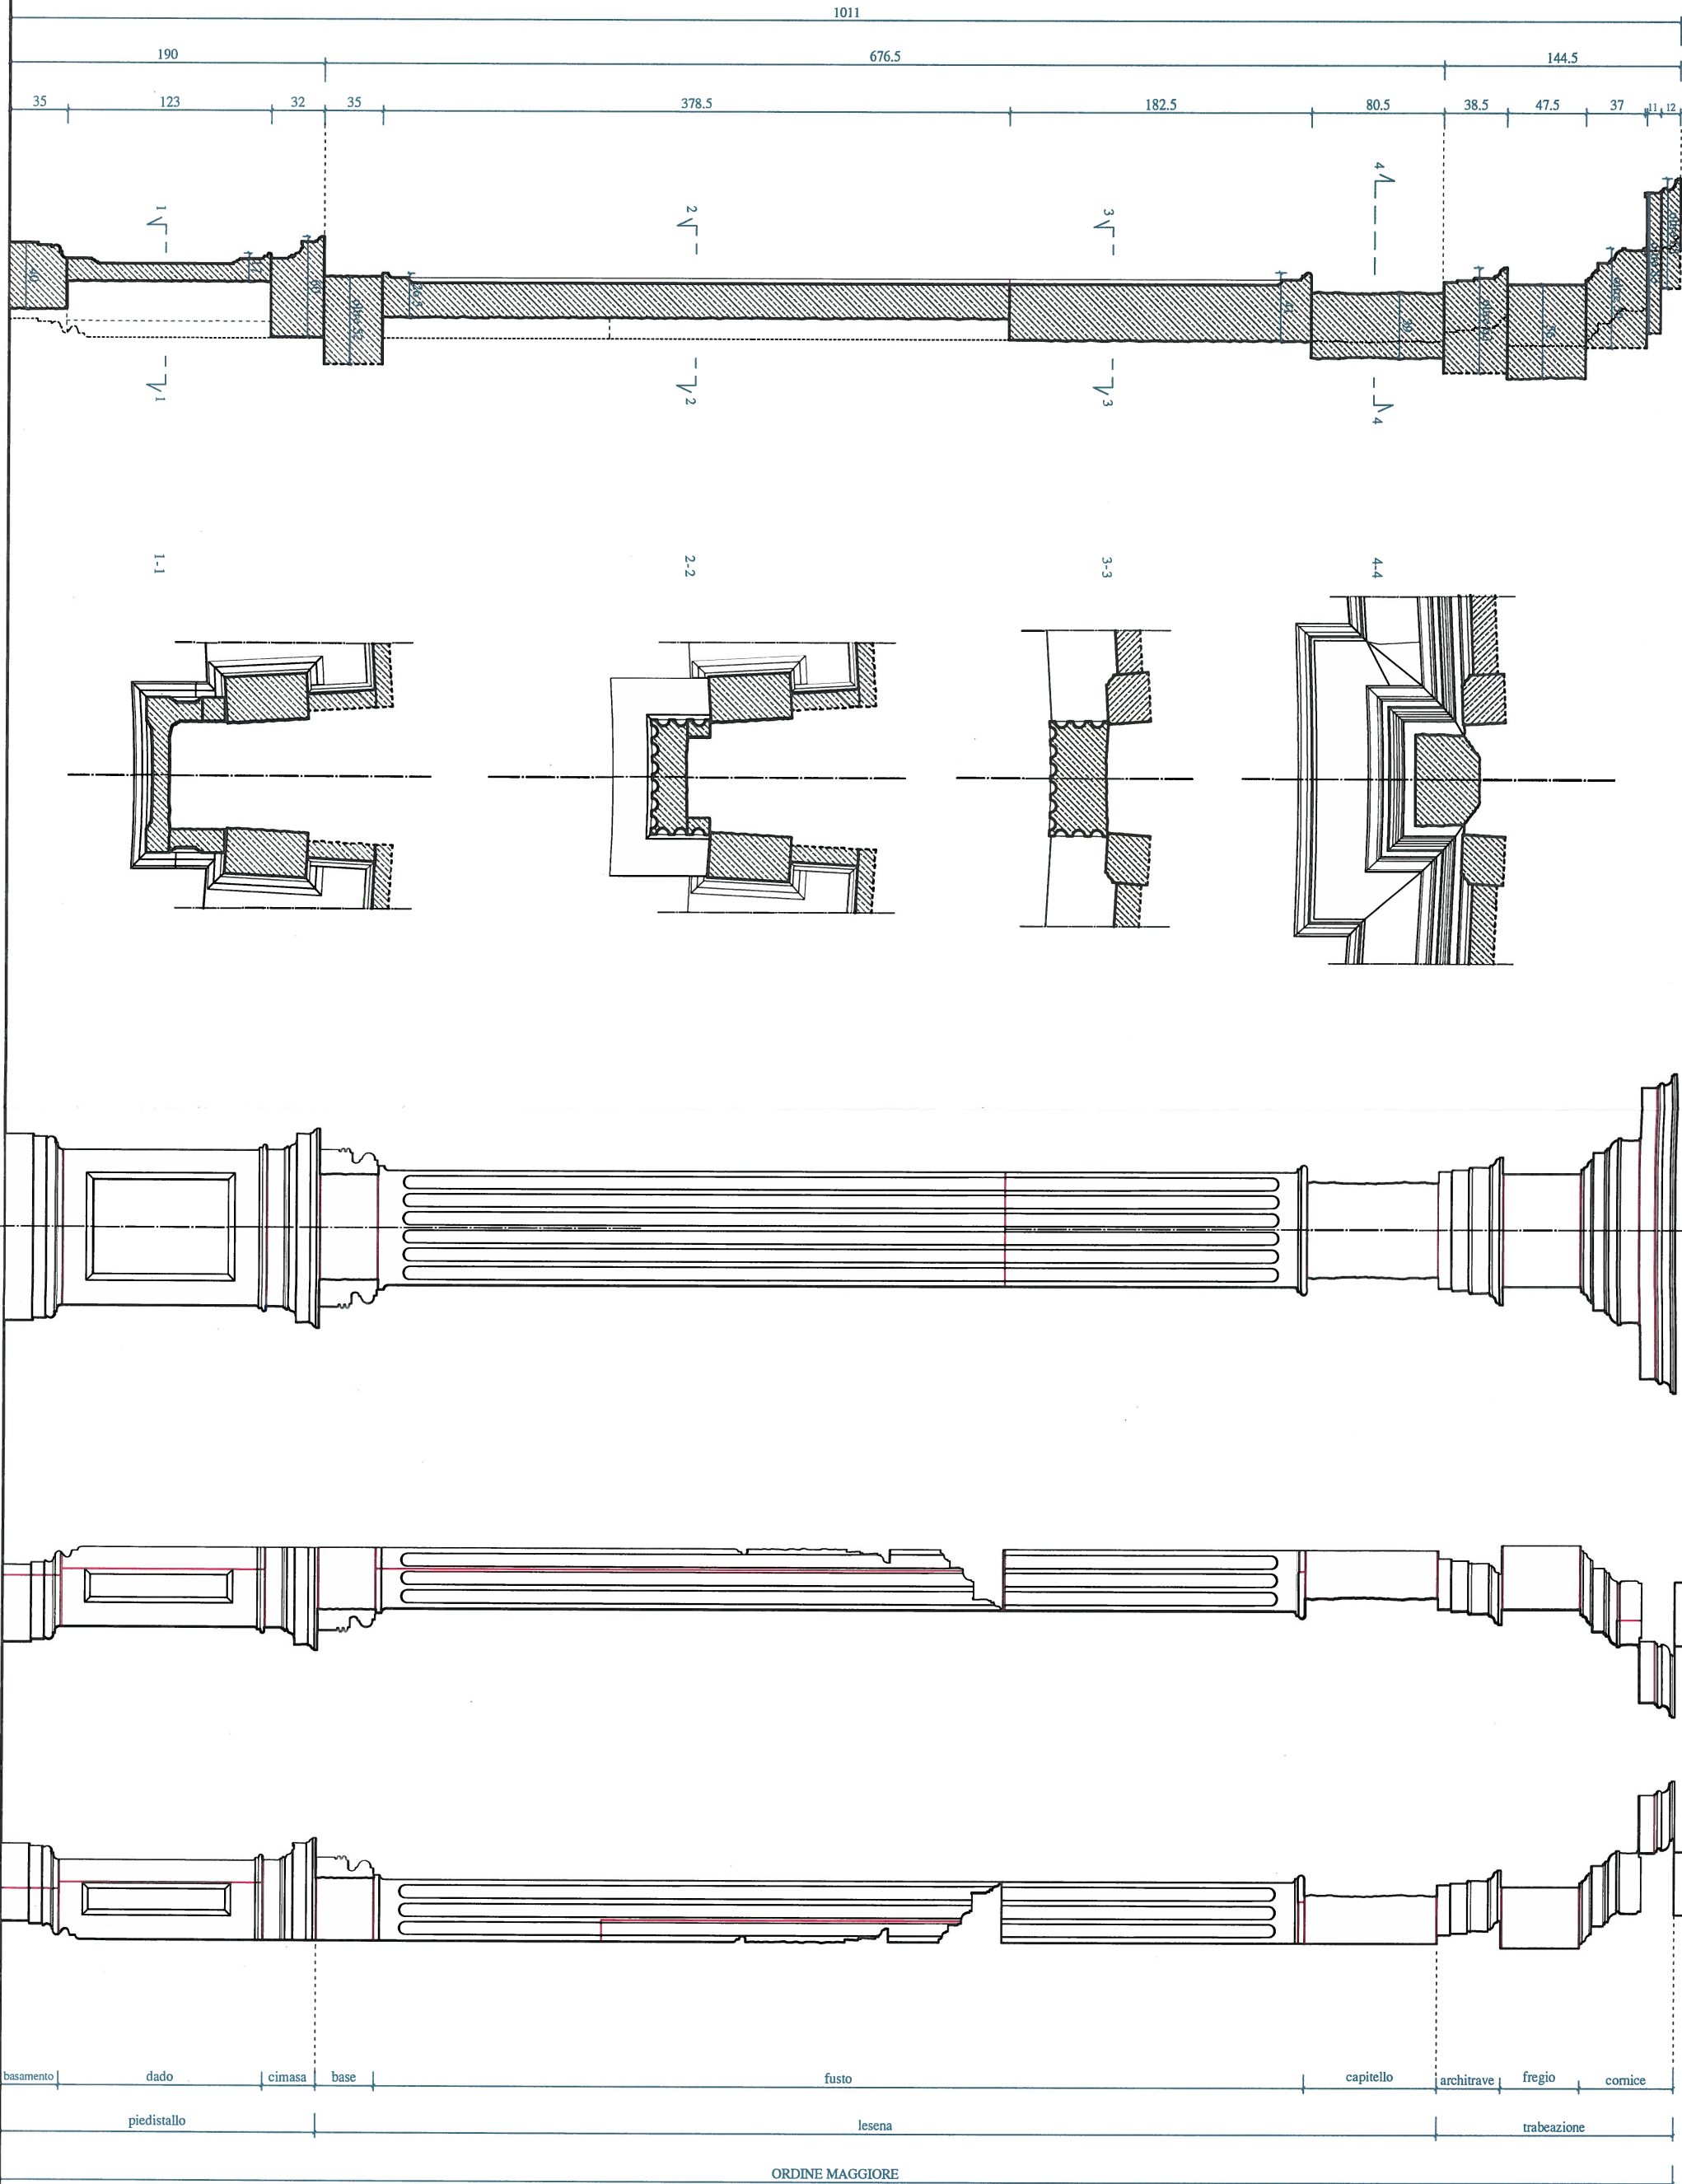

scala 1:20

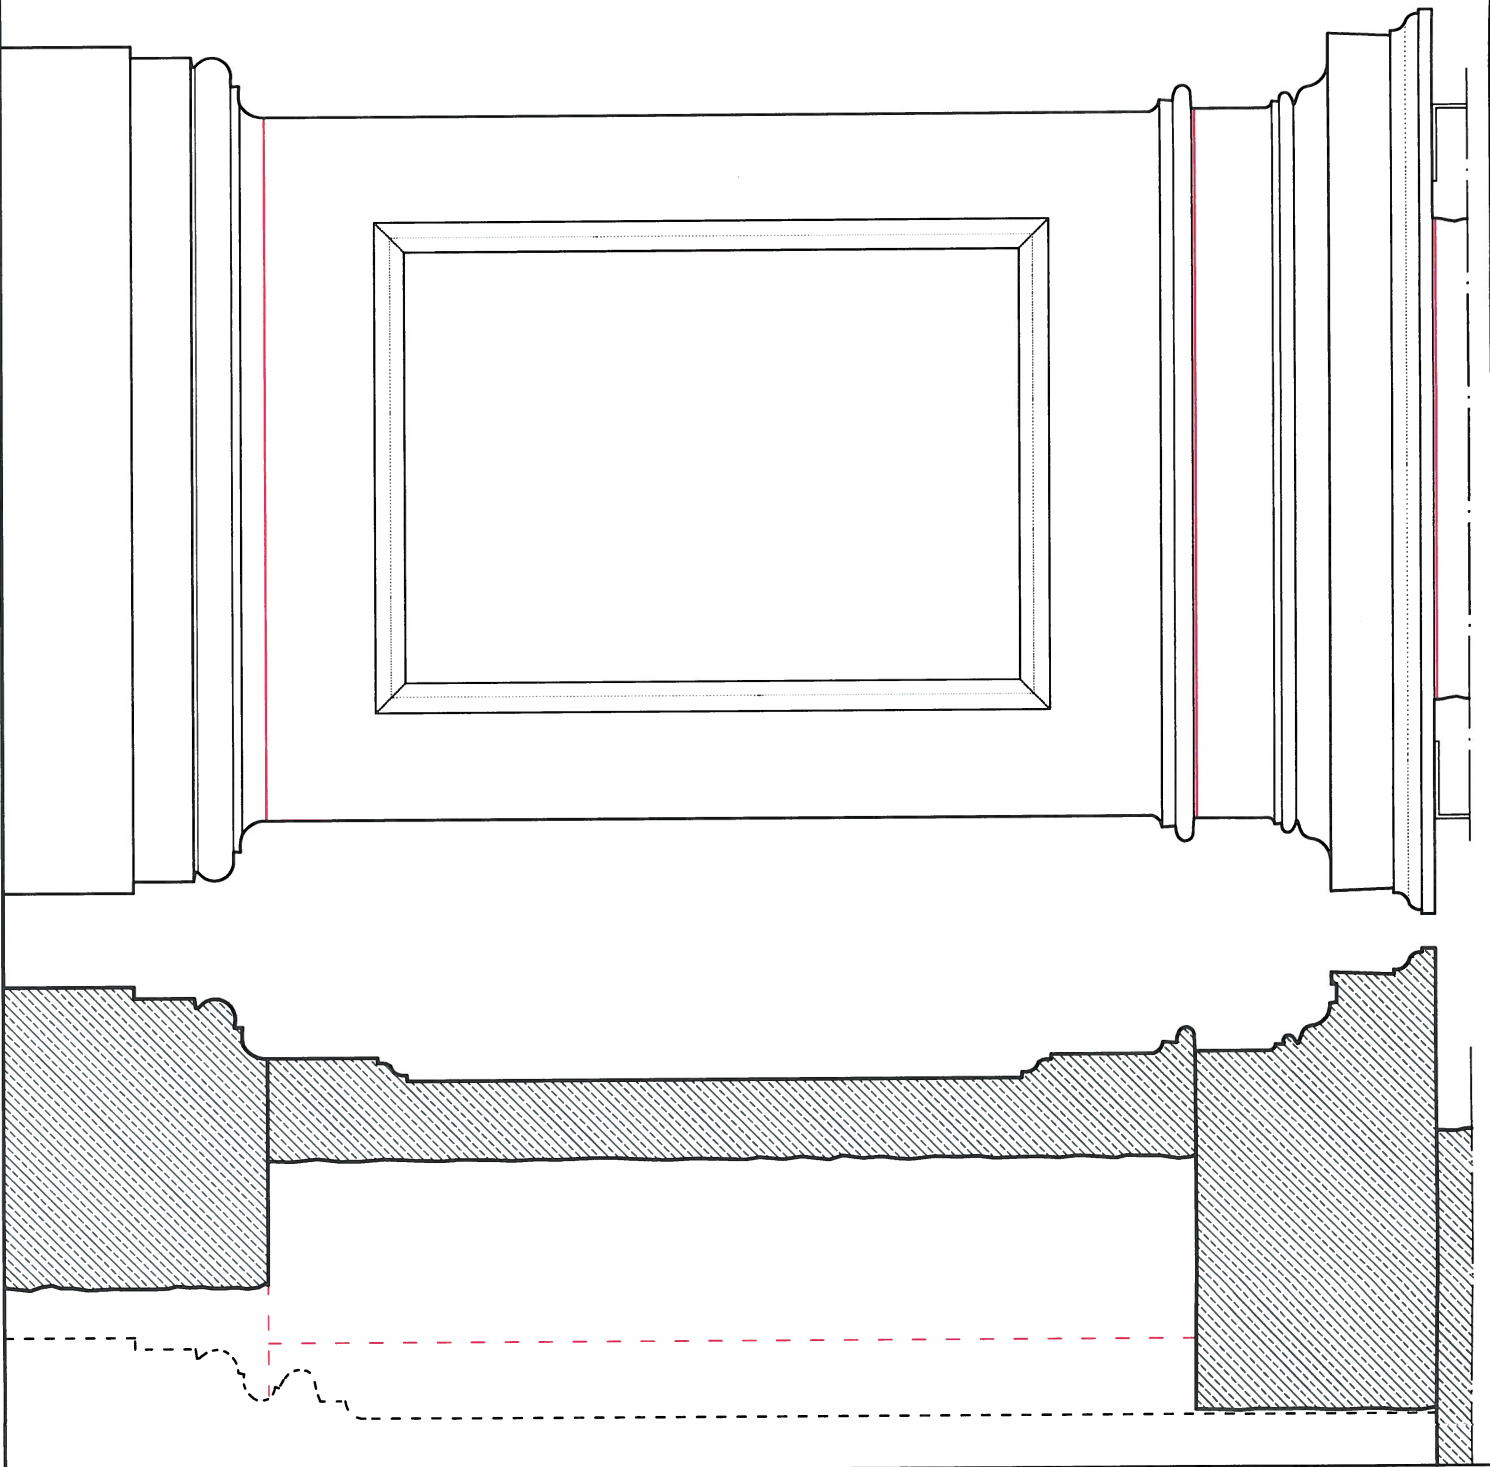


© G. Dardanella

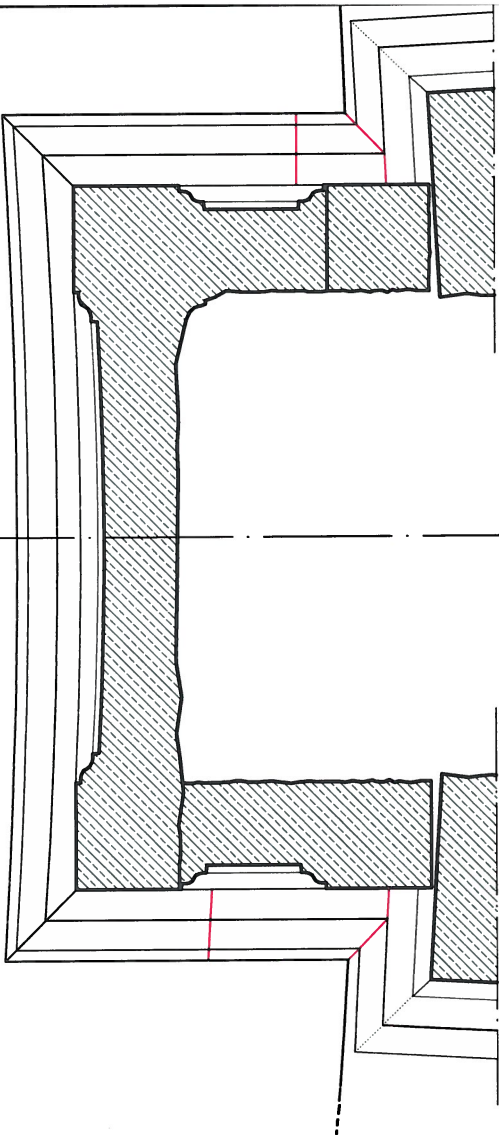


TAV. 3: CAPPELLA DELLA SINDONE - COMPONENTI, SAGOME, CONCI
I Livello - Ordine Maggiore, piedistallo (NE)


scala 1:10

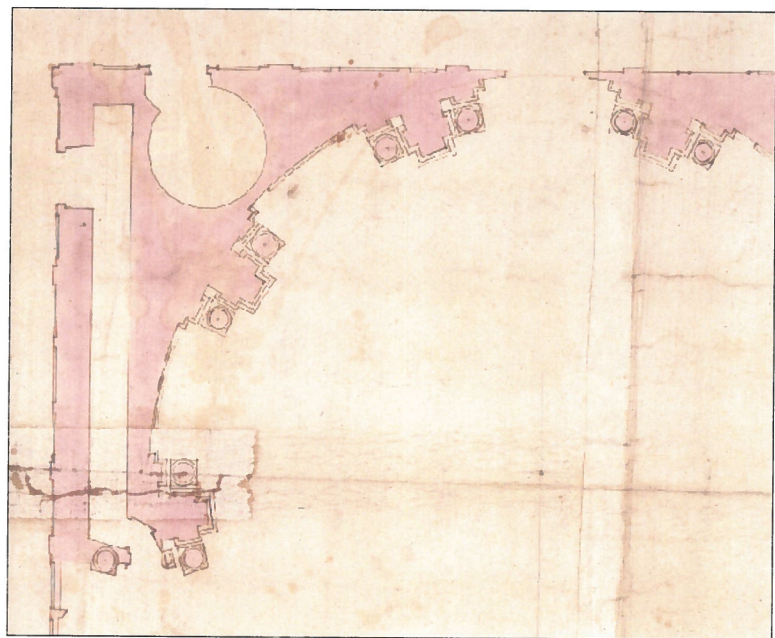

B. Quadri, c. 1655

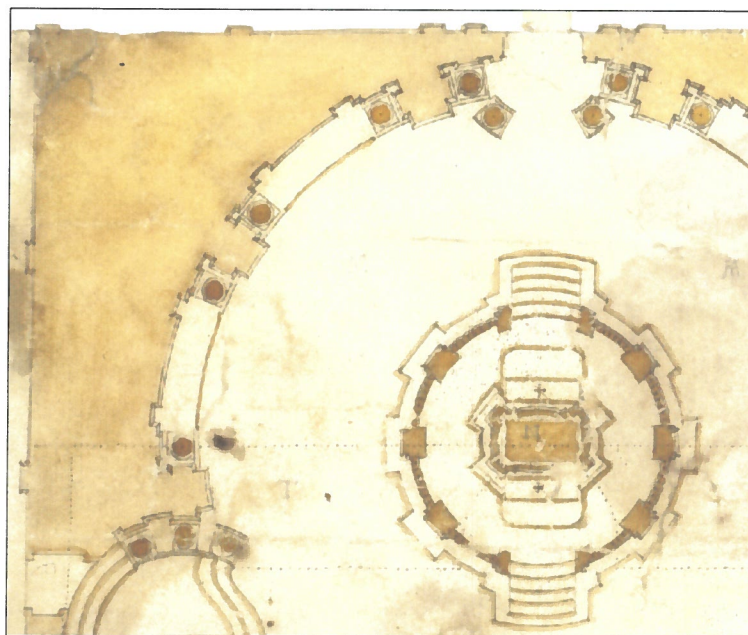


Disegnatore piemontese, c. 1700

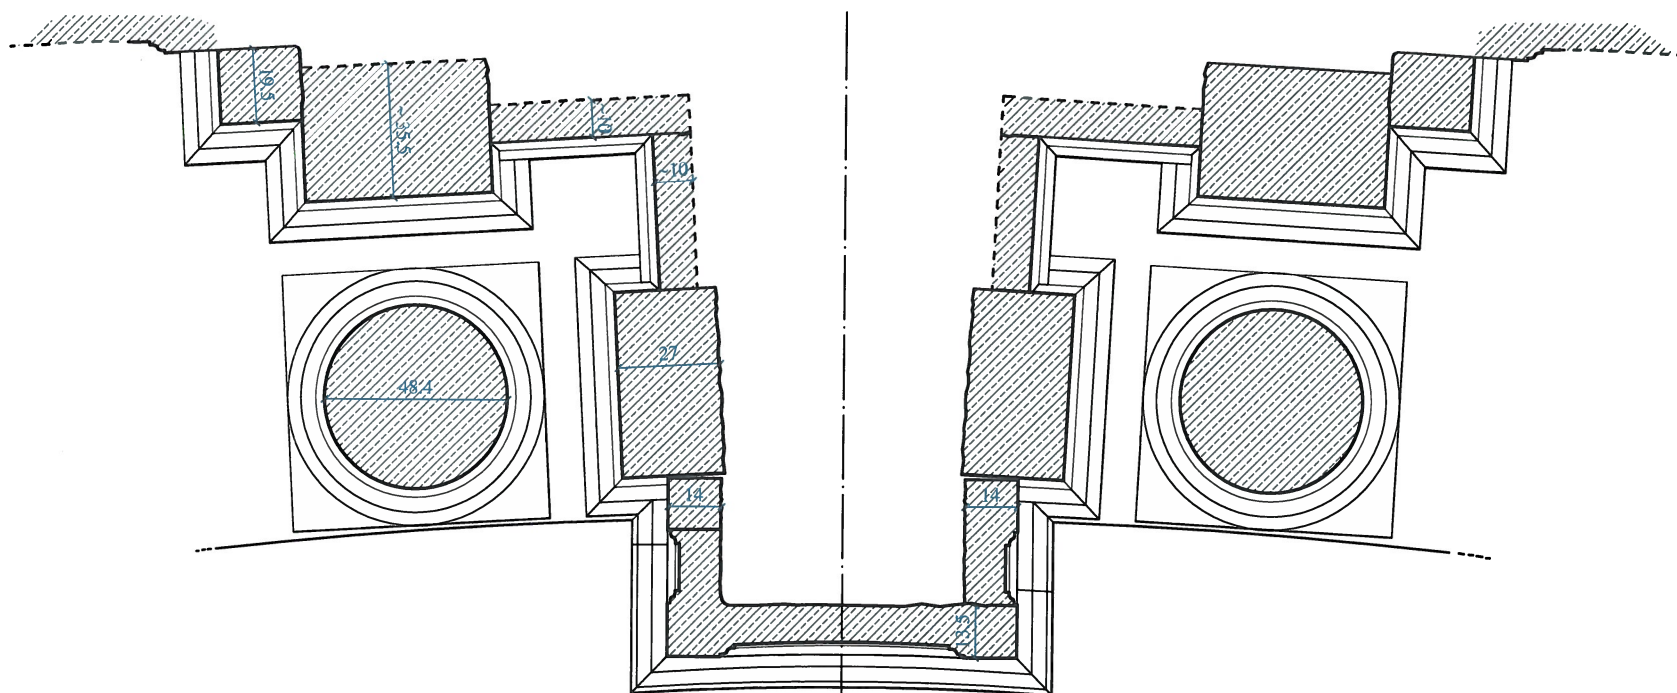


TAV. 4: CAPPELLA DELLA SINDONE - COMPONENTI, SAGOME, CONCI
I Livello - Ordine Maggiore e Ordine Minore - pianta a livello del piedestallo (NE)


scala 1:20

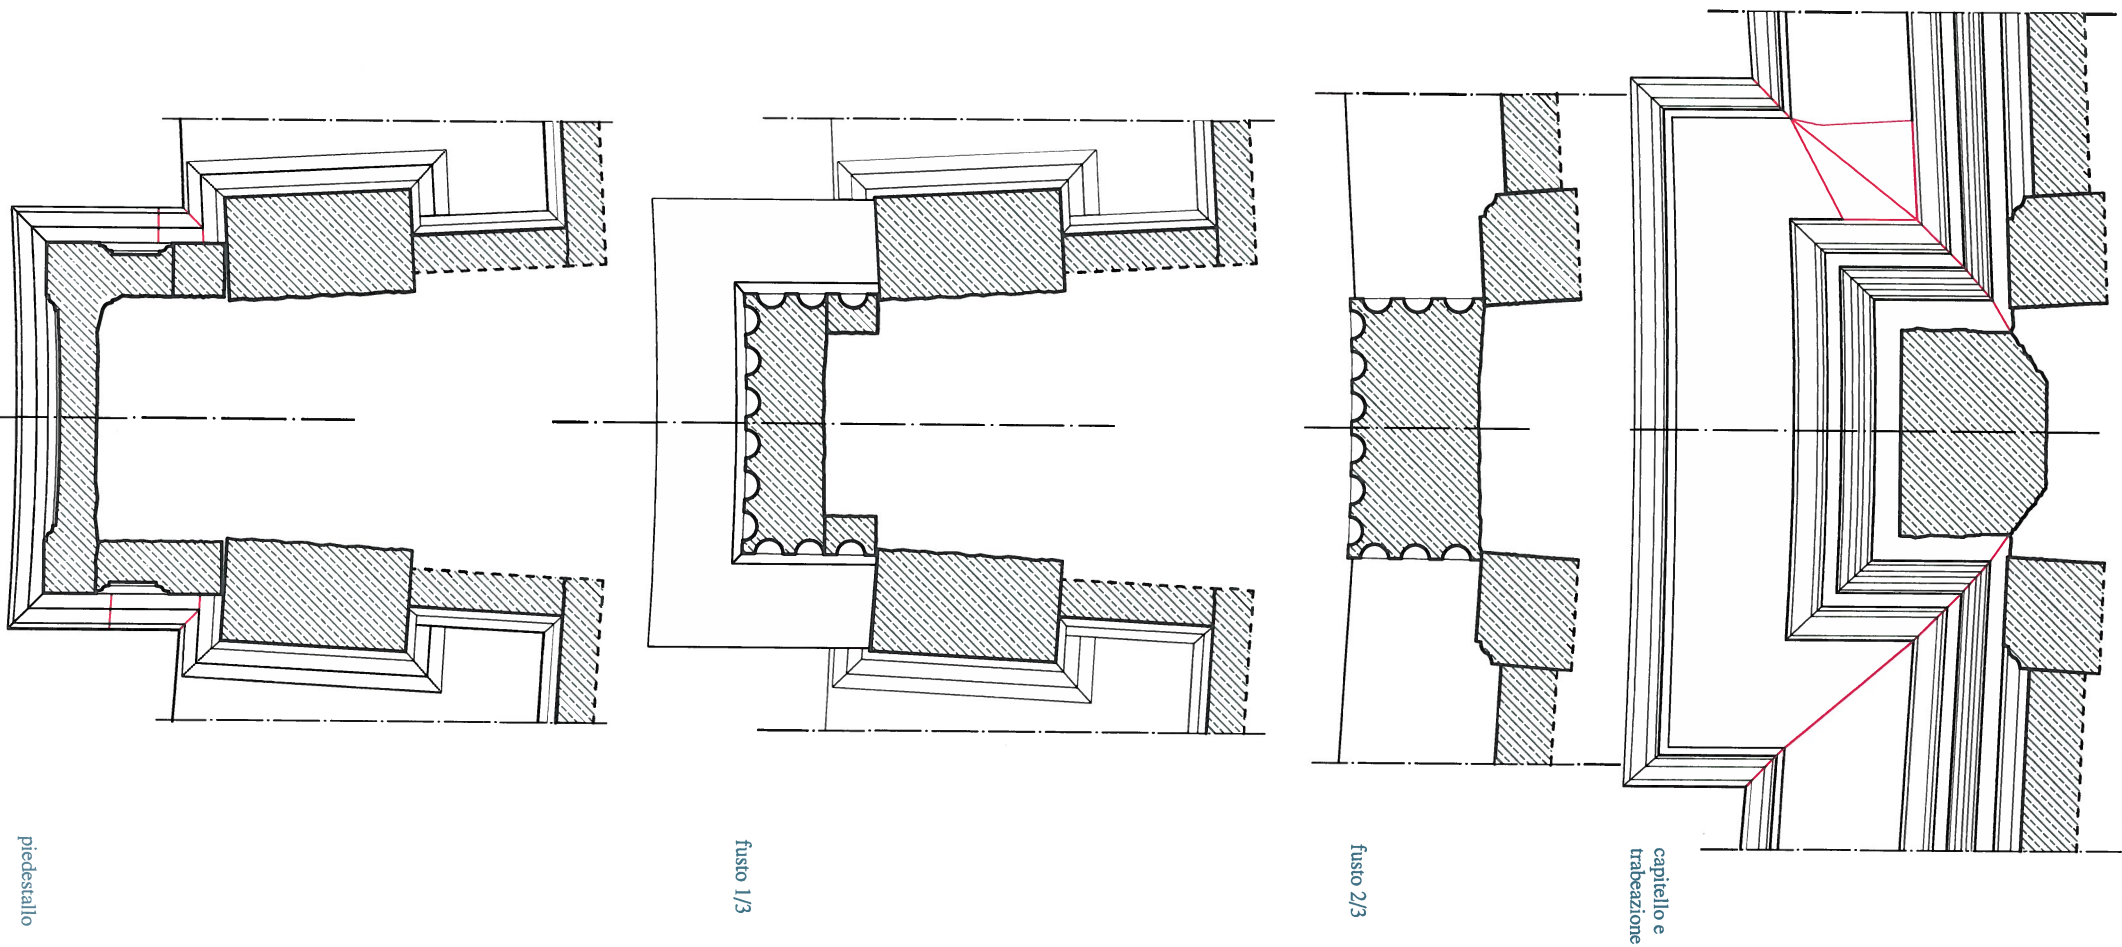

TAV. 5: CAPPELLA DELLA SINDONE - COMPONENTI, SAGOME, CONCI
 I Livello - Ordine Maggiore, sezioni di pianta (NE)

scala 1:20

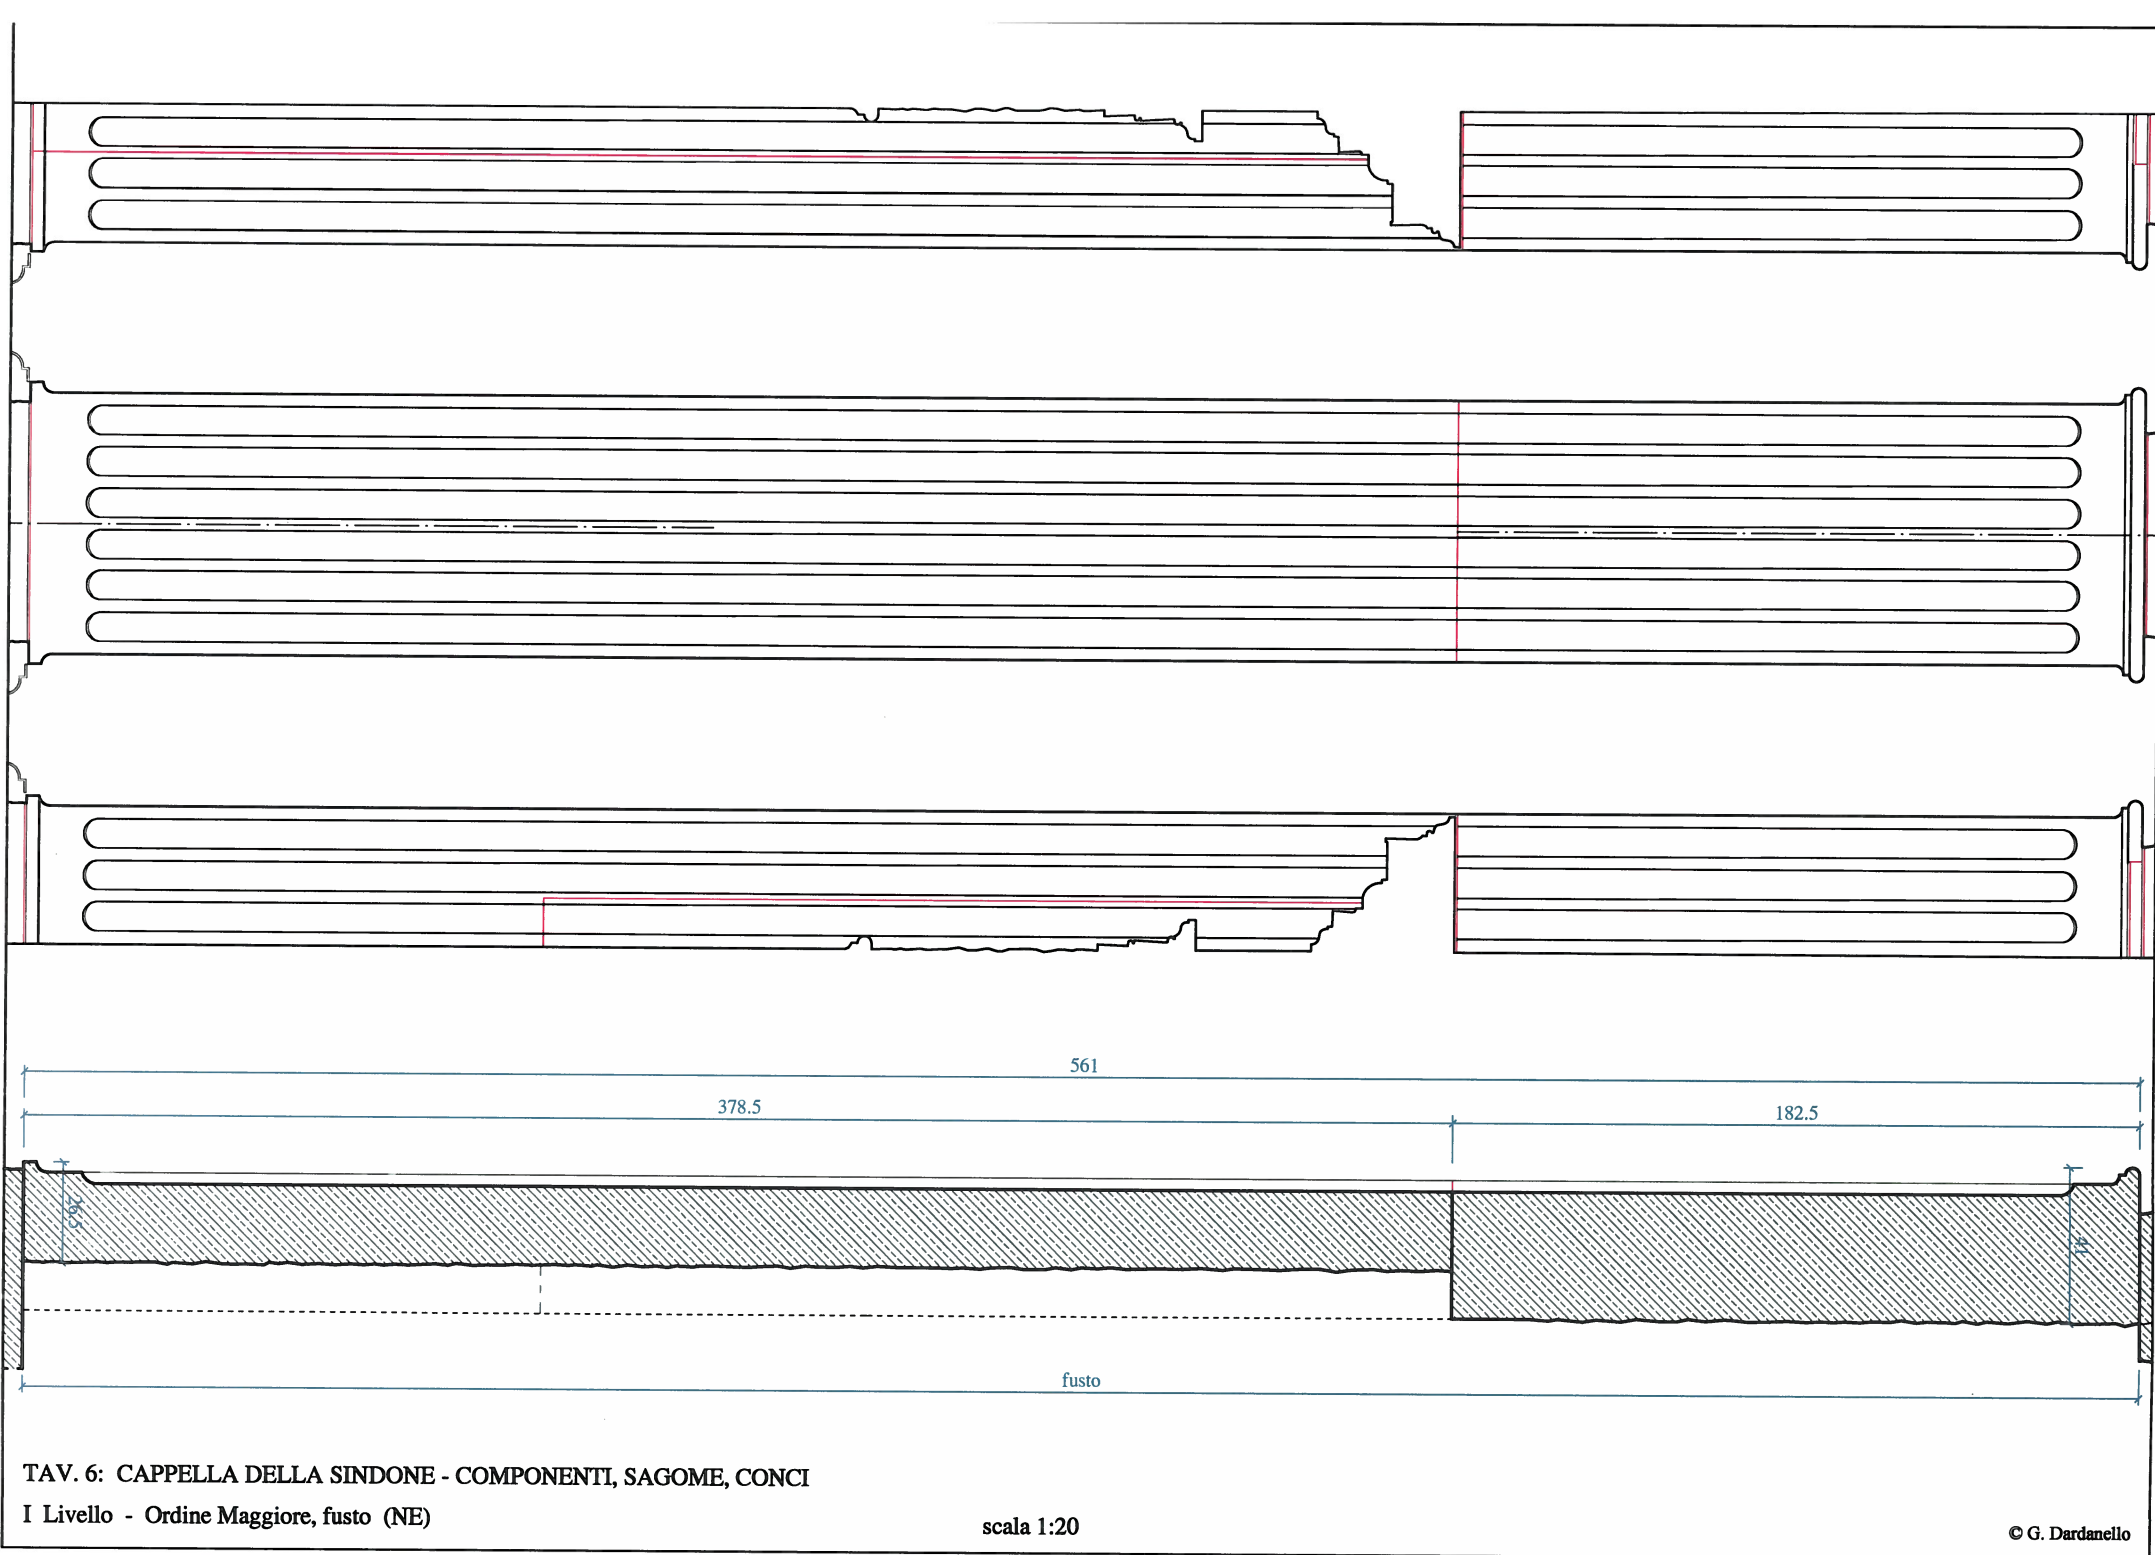


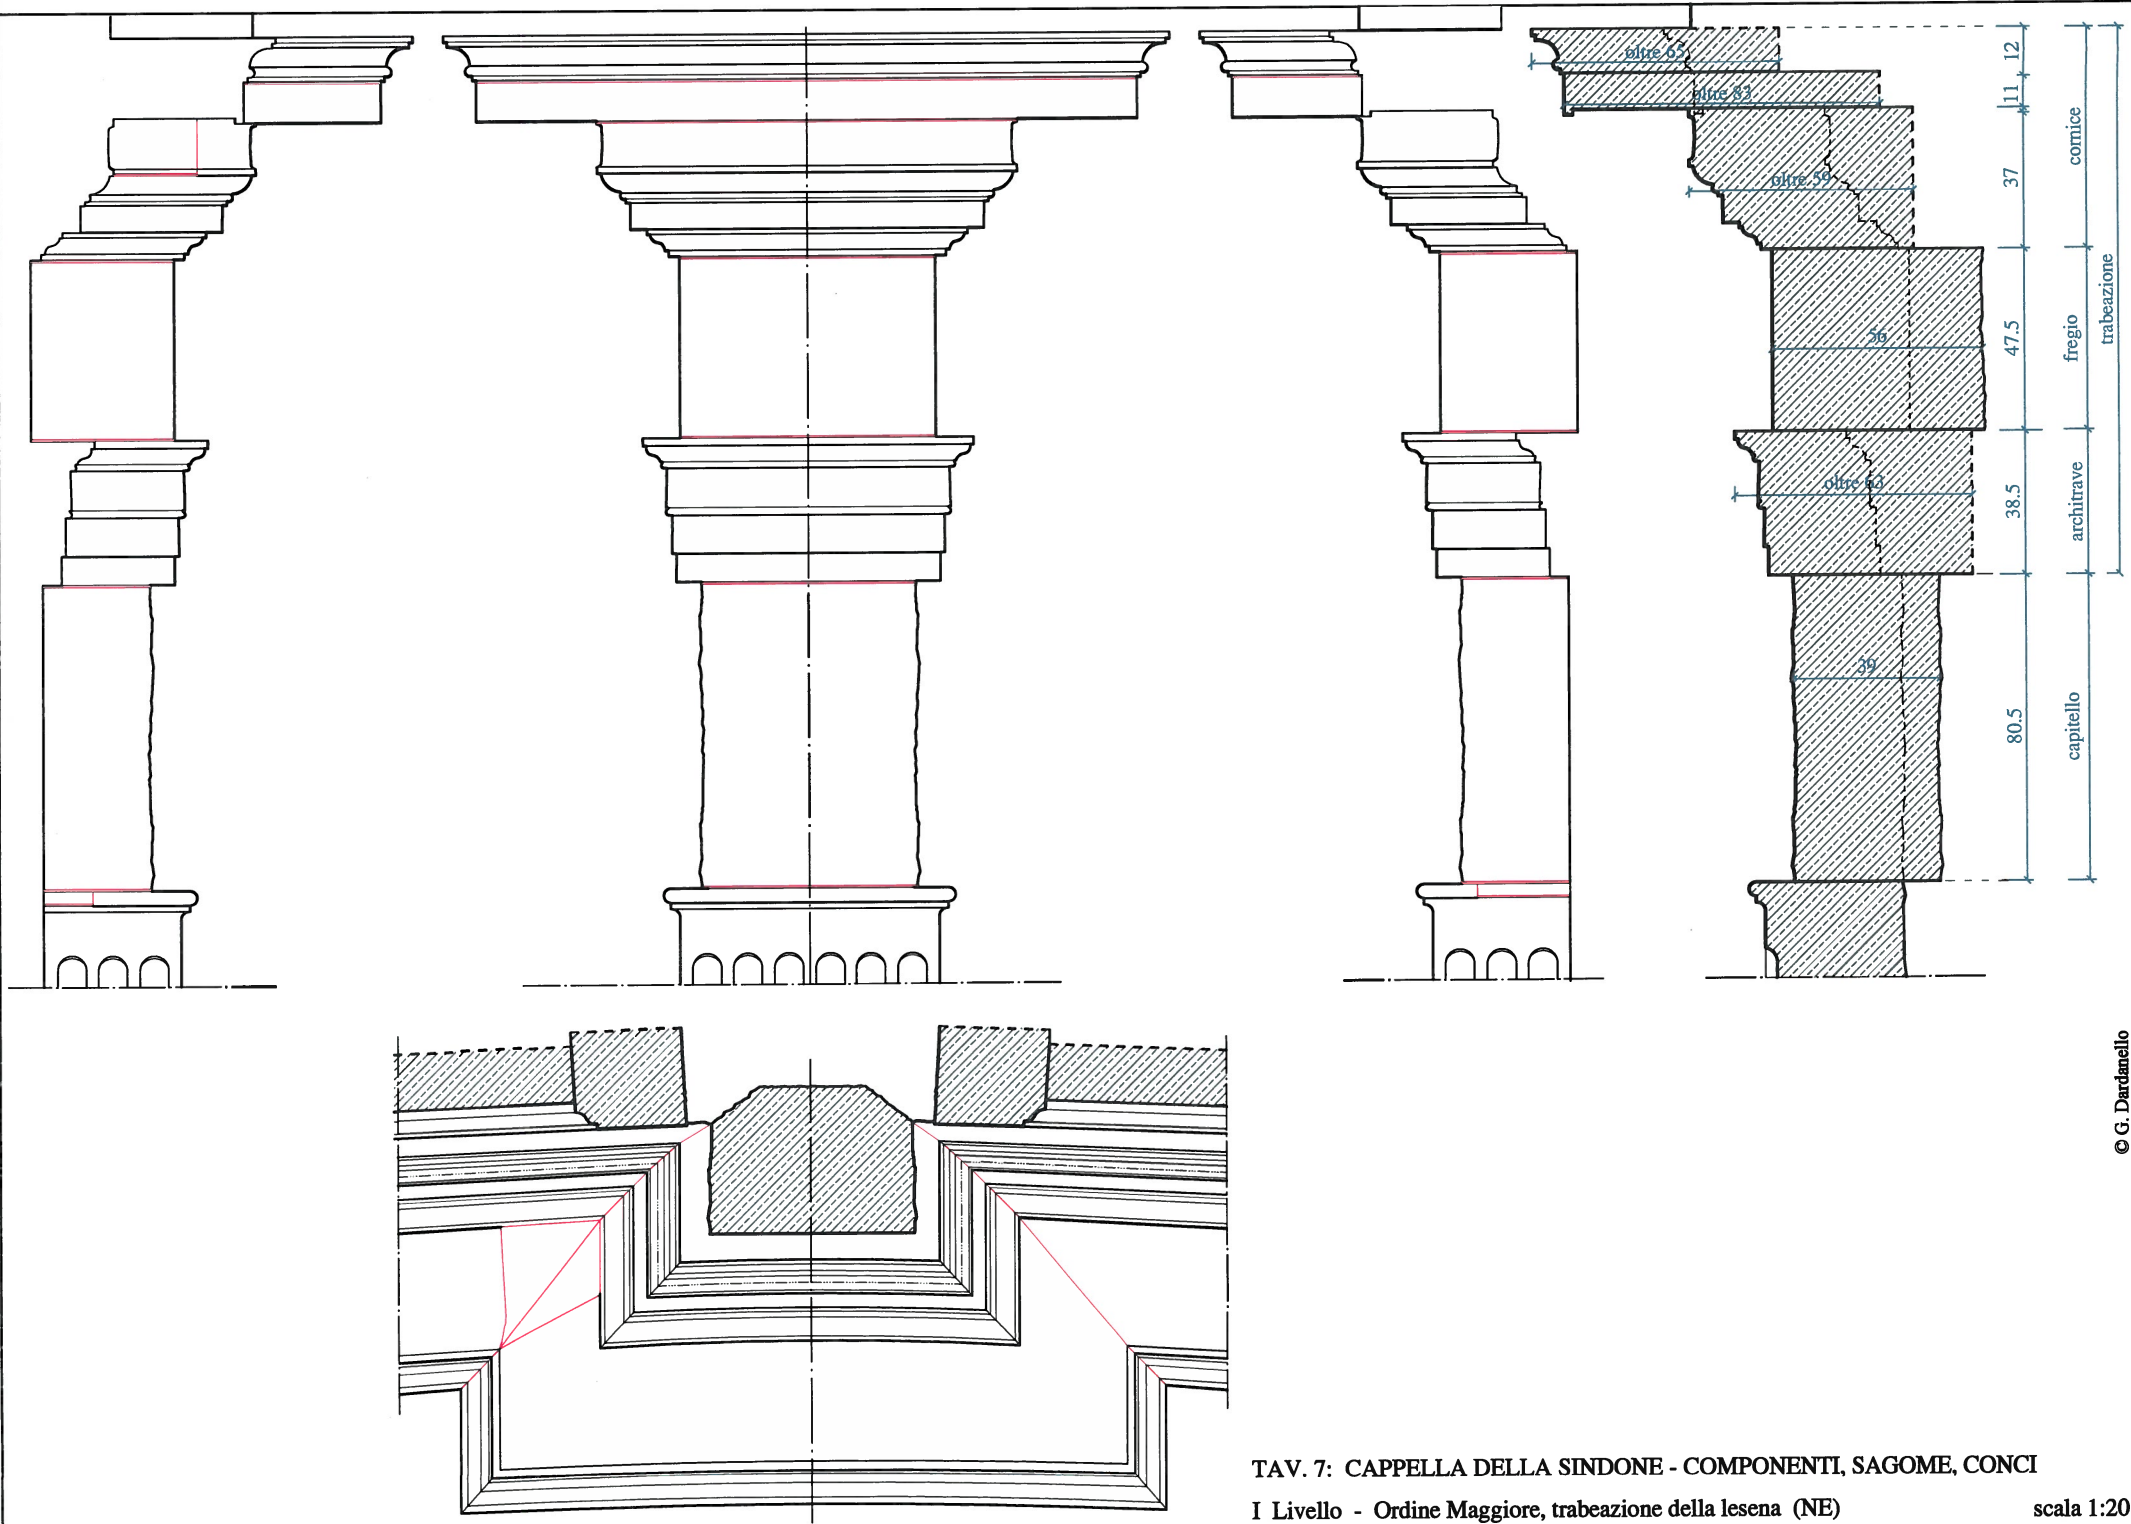

TAV. 7: CAPPELLA DELLA SINDONE - COMPONENTI, SAGOME, CONCI
I Livello - Ordine Maggiore, trabeazione della lesena (NE)

scala 1:20


TAV. 8: CAPPELLA DELLA SINDONE - COMPONENTI, SAGOME, CONCI
I Livello - Ordine Maggiore, trabeazione della lesena (NE)

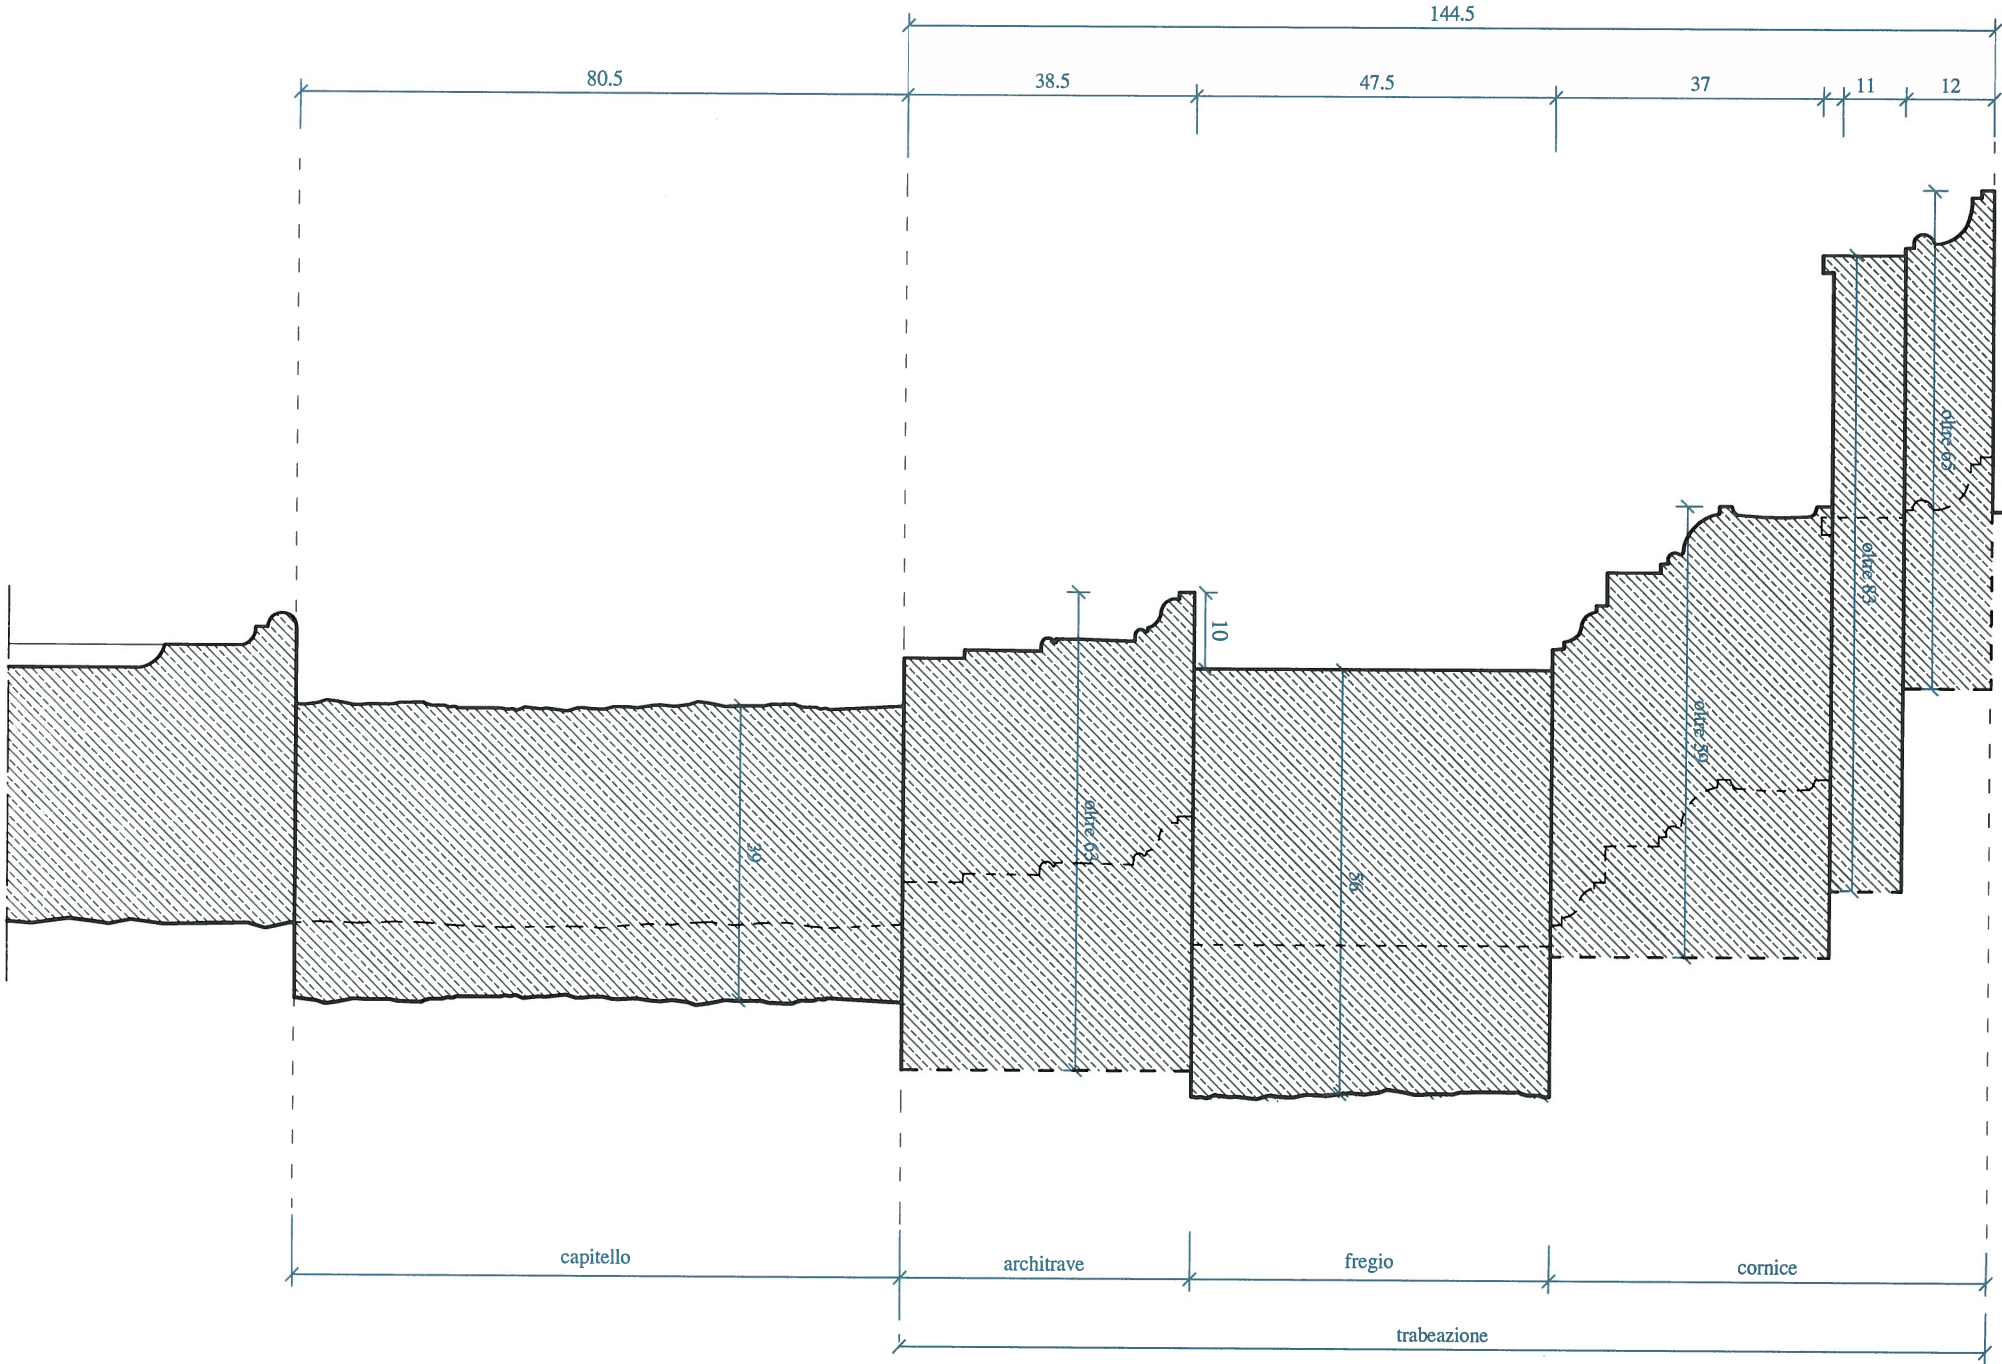


scala 1:10



scala 1:10



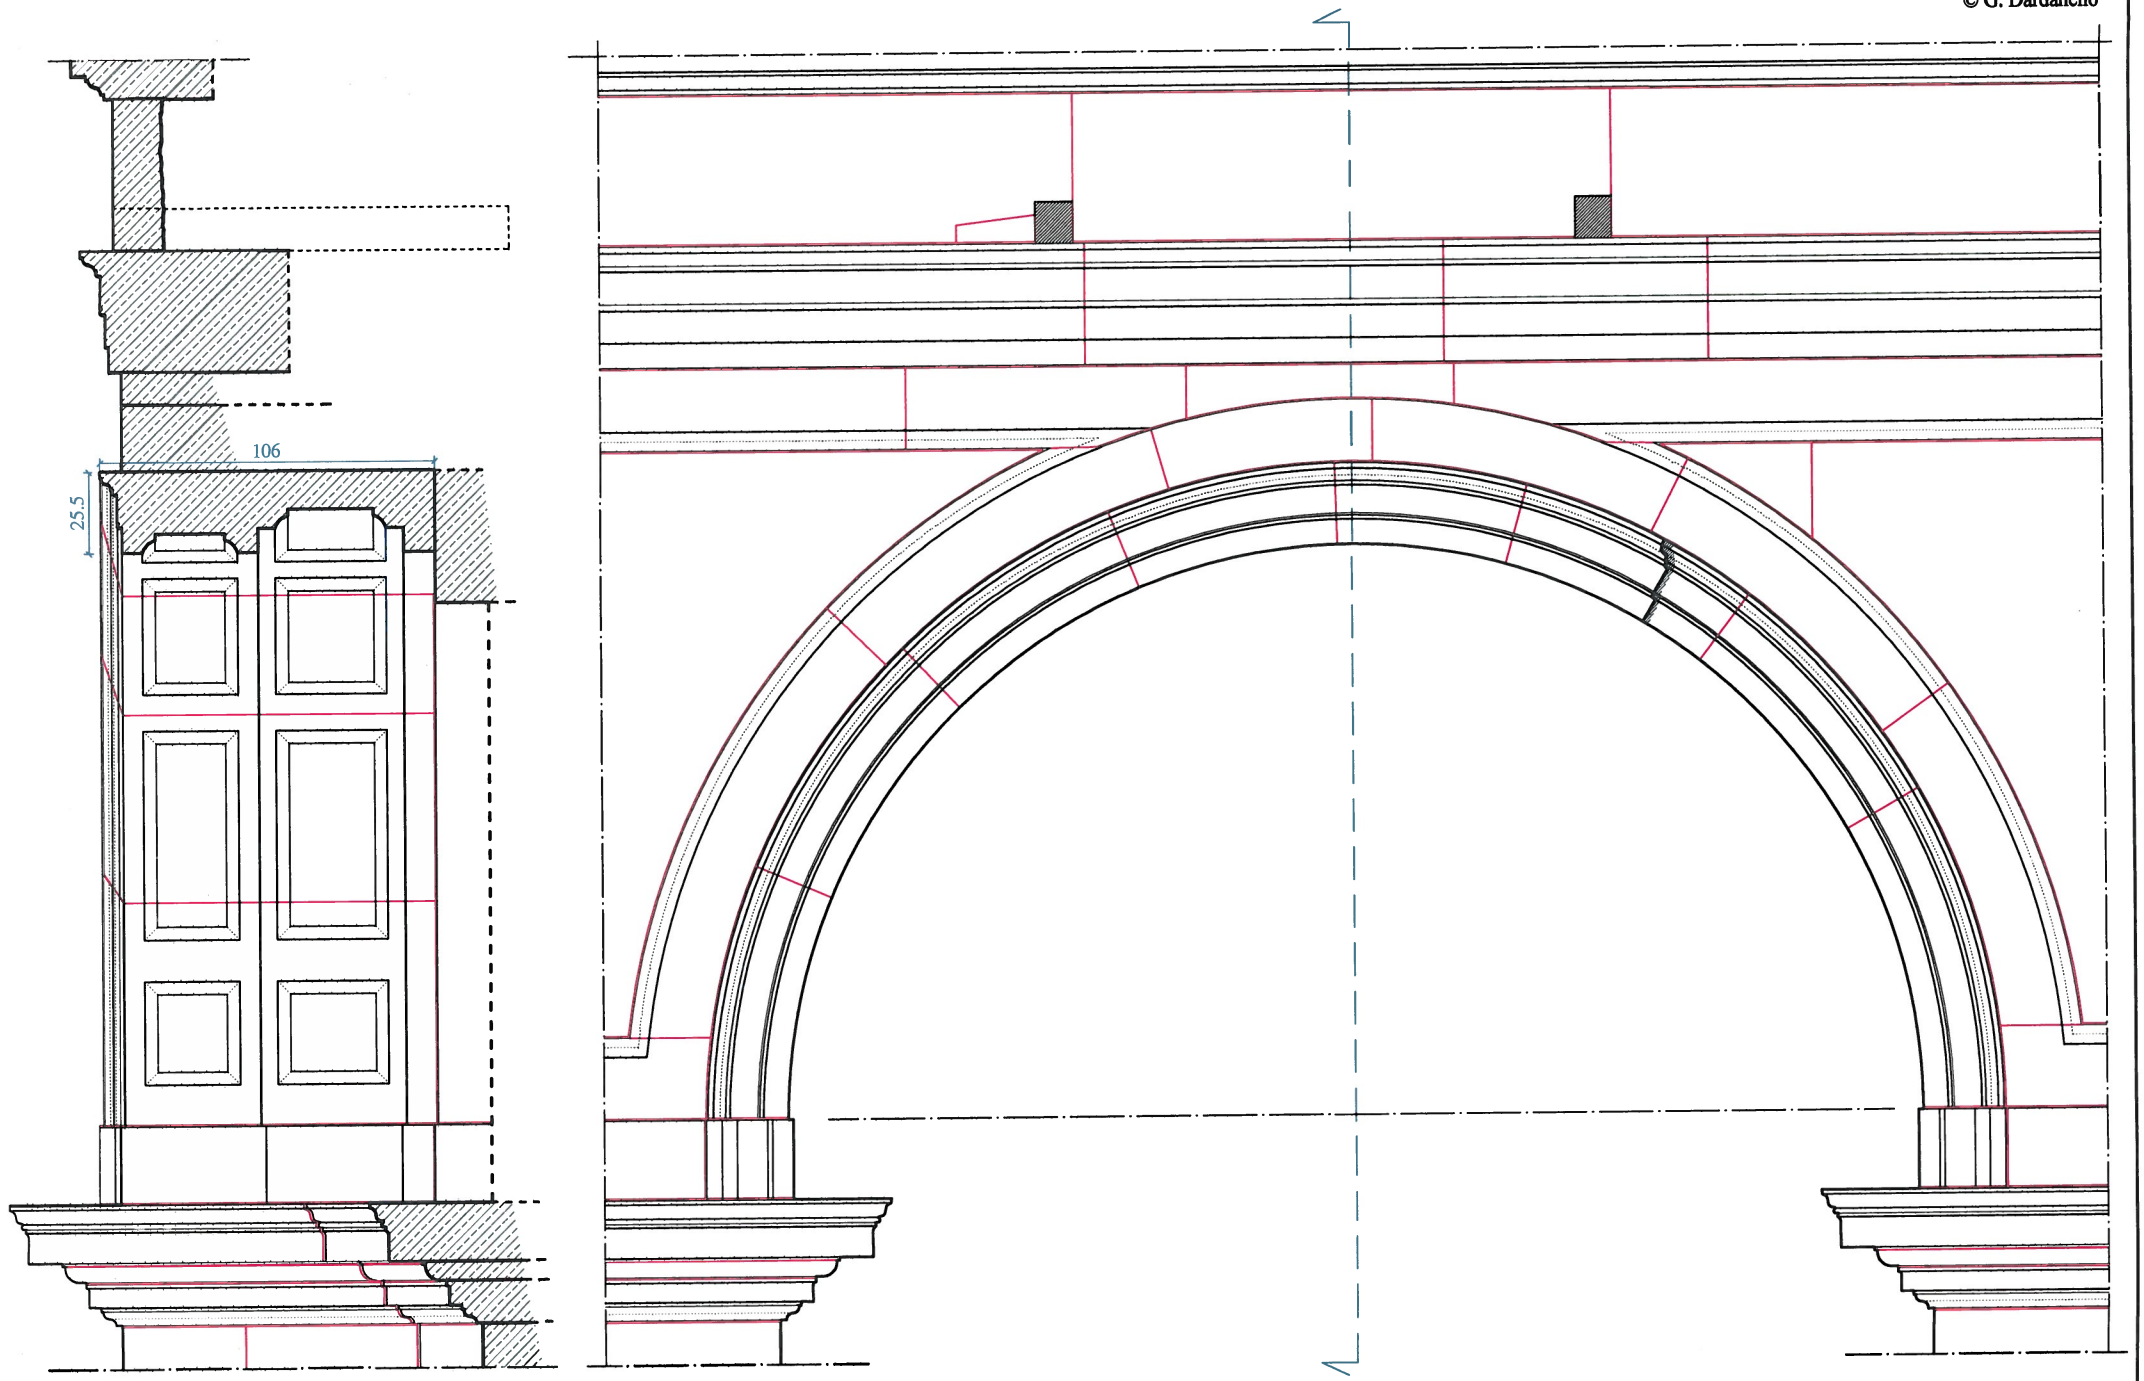


TAV. 10: CAPPELLA DELLA SINDONE - COMPONENTI, SAGOME, CONCI
I Livello - Arco, archivolto (NE)

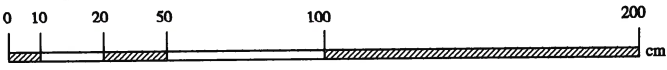

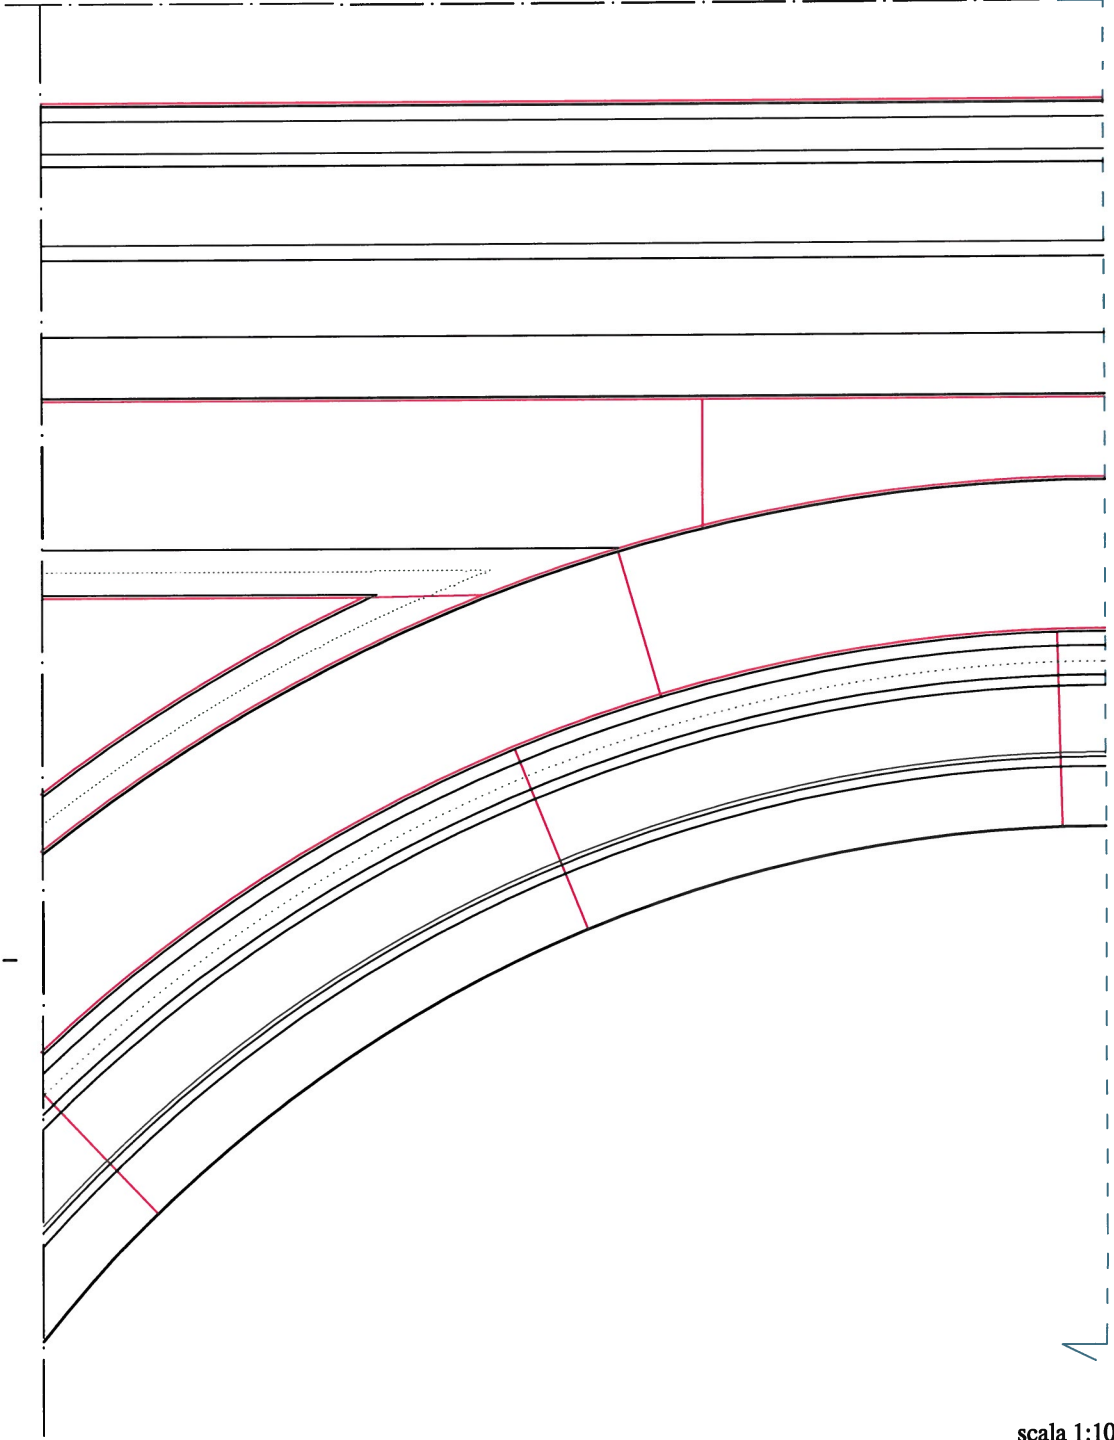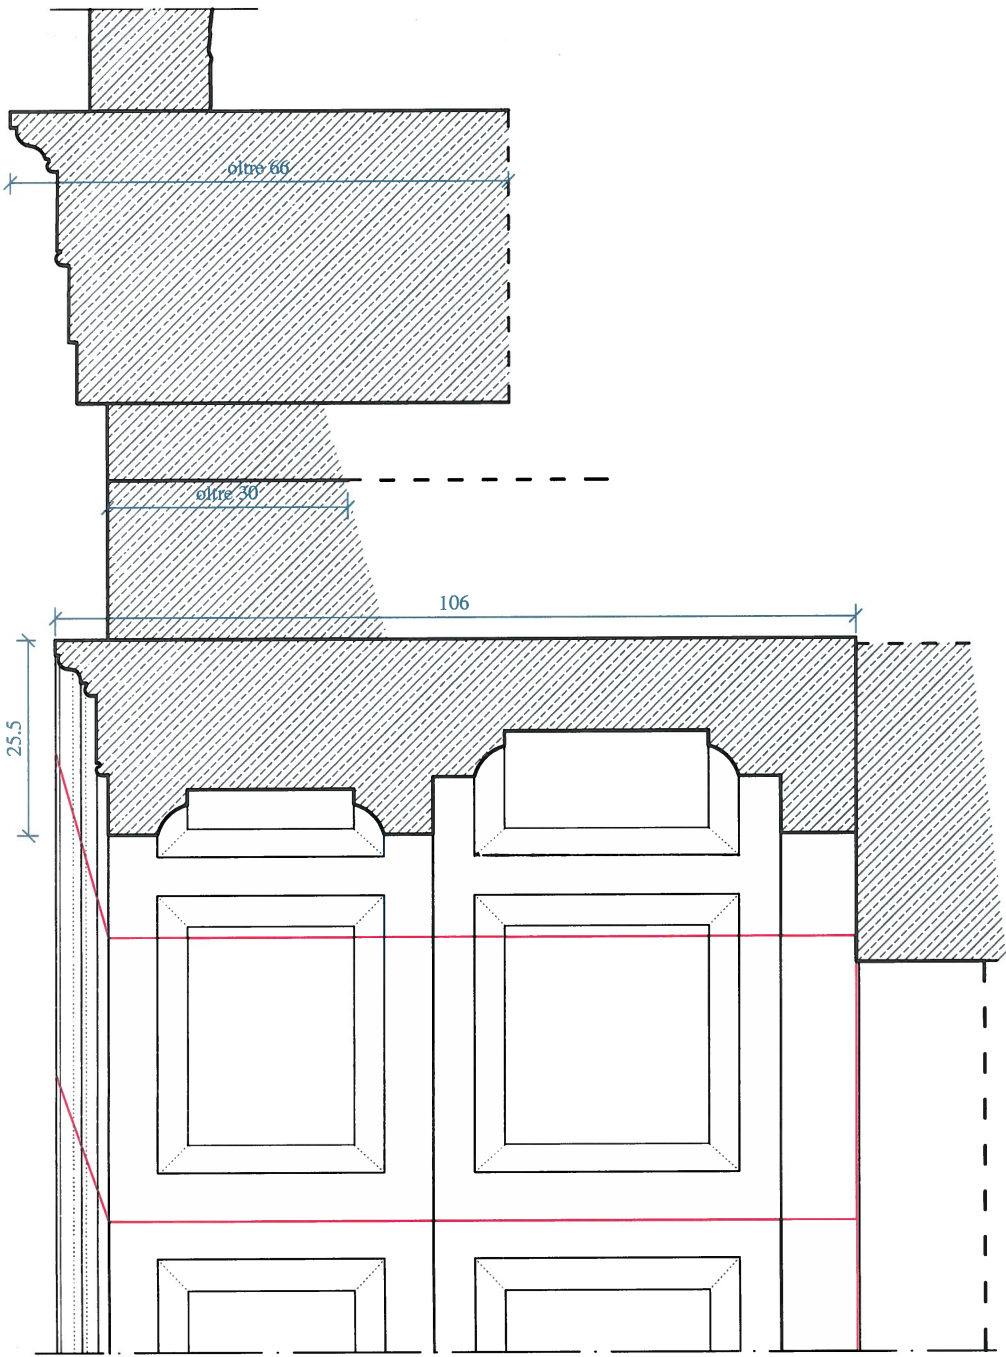


TAV. 11: CAPPELLA DELLA SINDONE - COMPONENTI, SAGOME, CONCI
I Livello - Arco, archivolto (NE)

scala 1:10

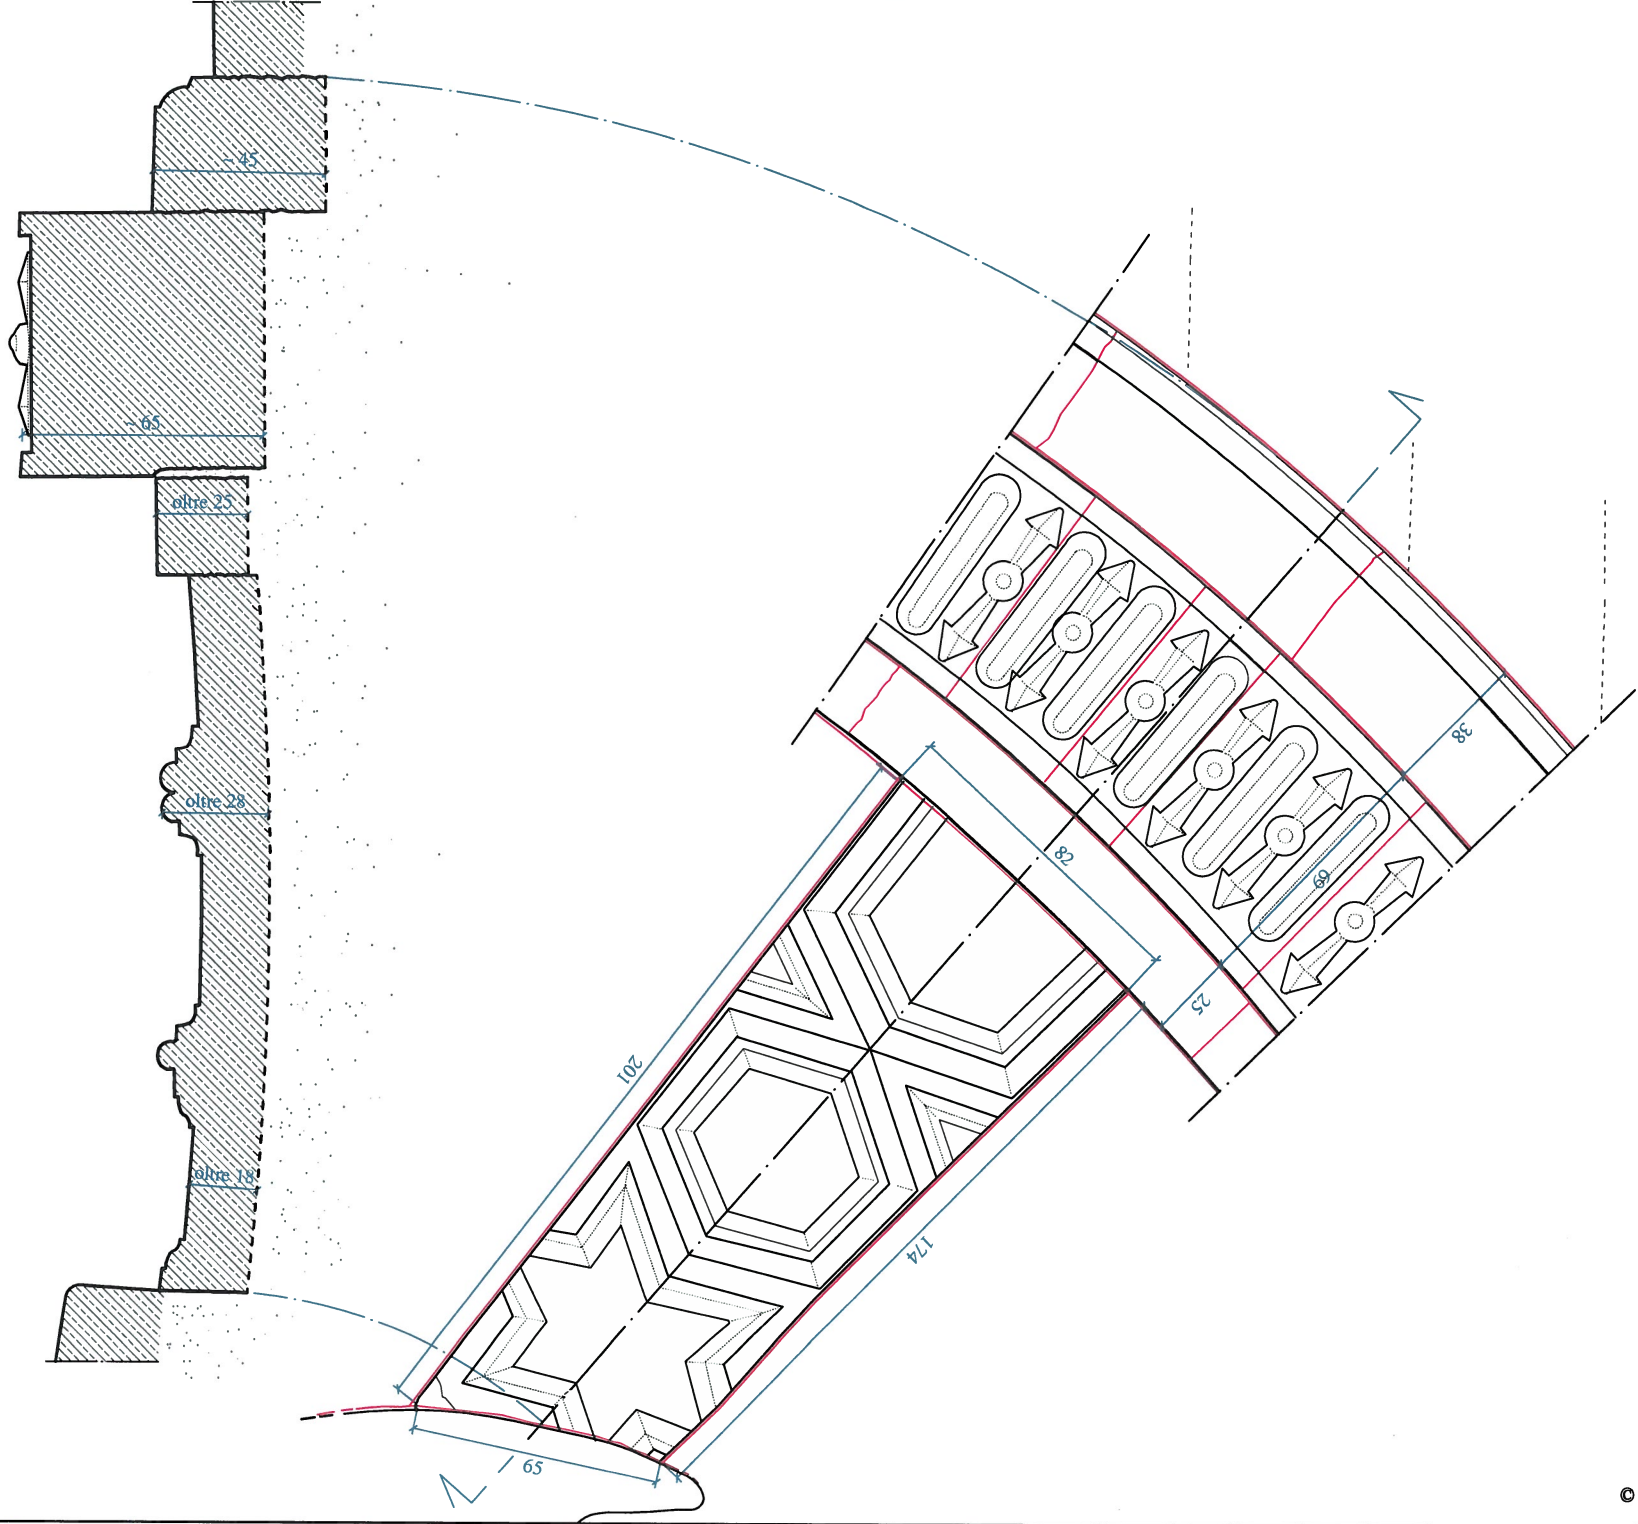


TAV. 12: CAPPELLA DELLA SINDONE - COMPONENTI, SAGOME, CONCI
Il Livello - Arco, Lunetta (SE)

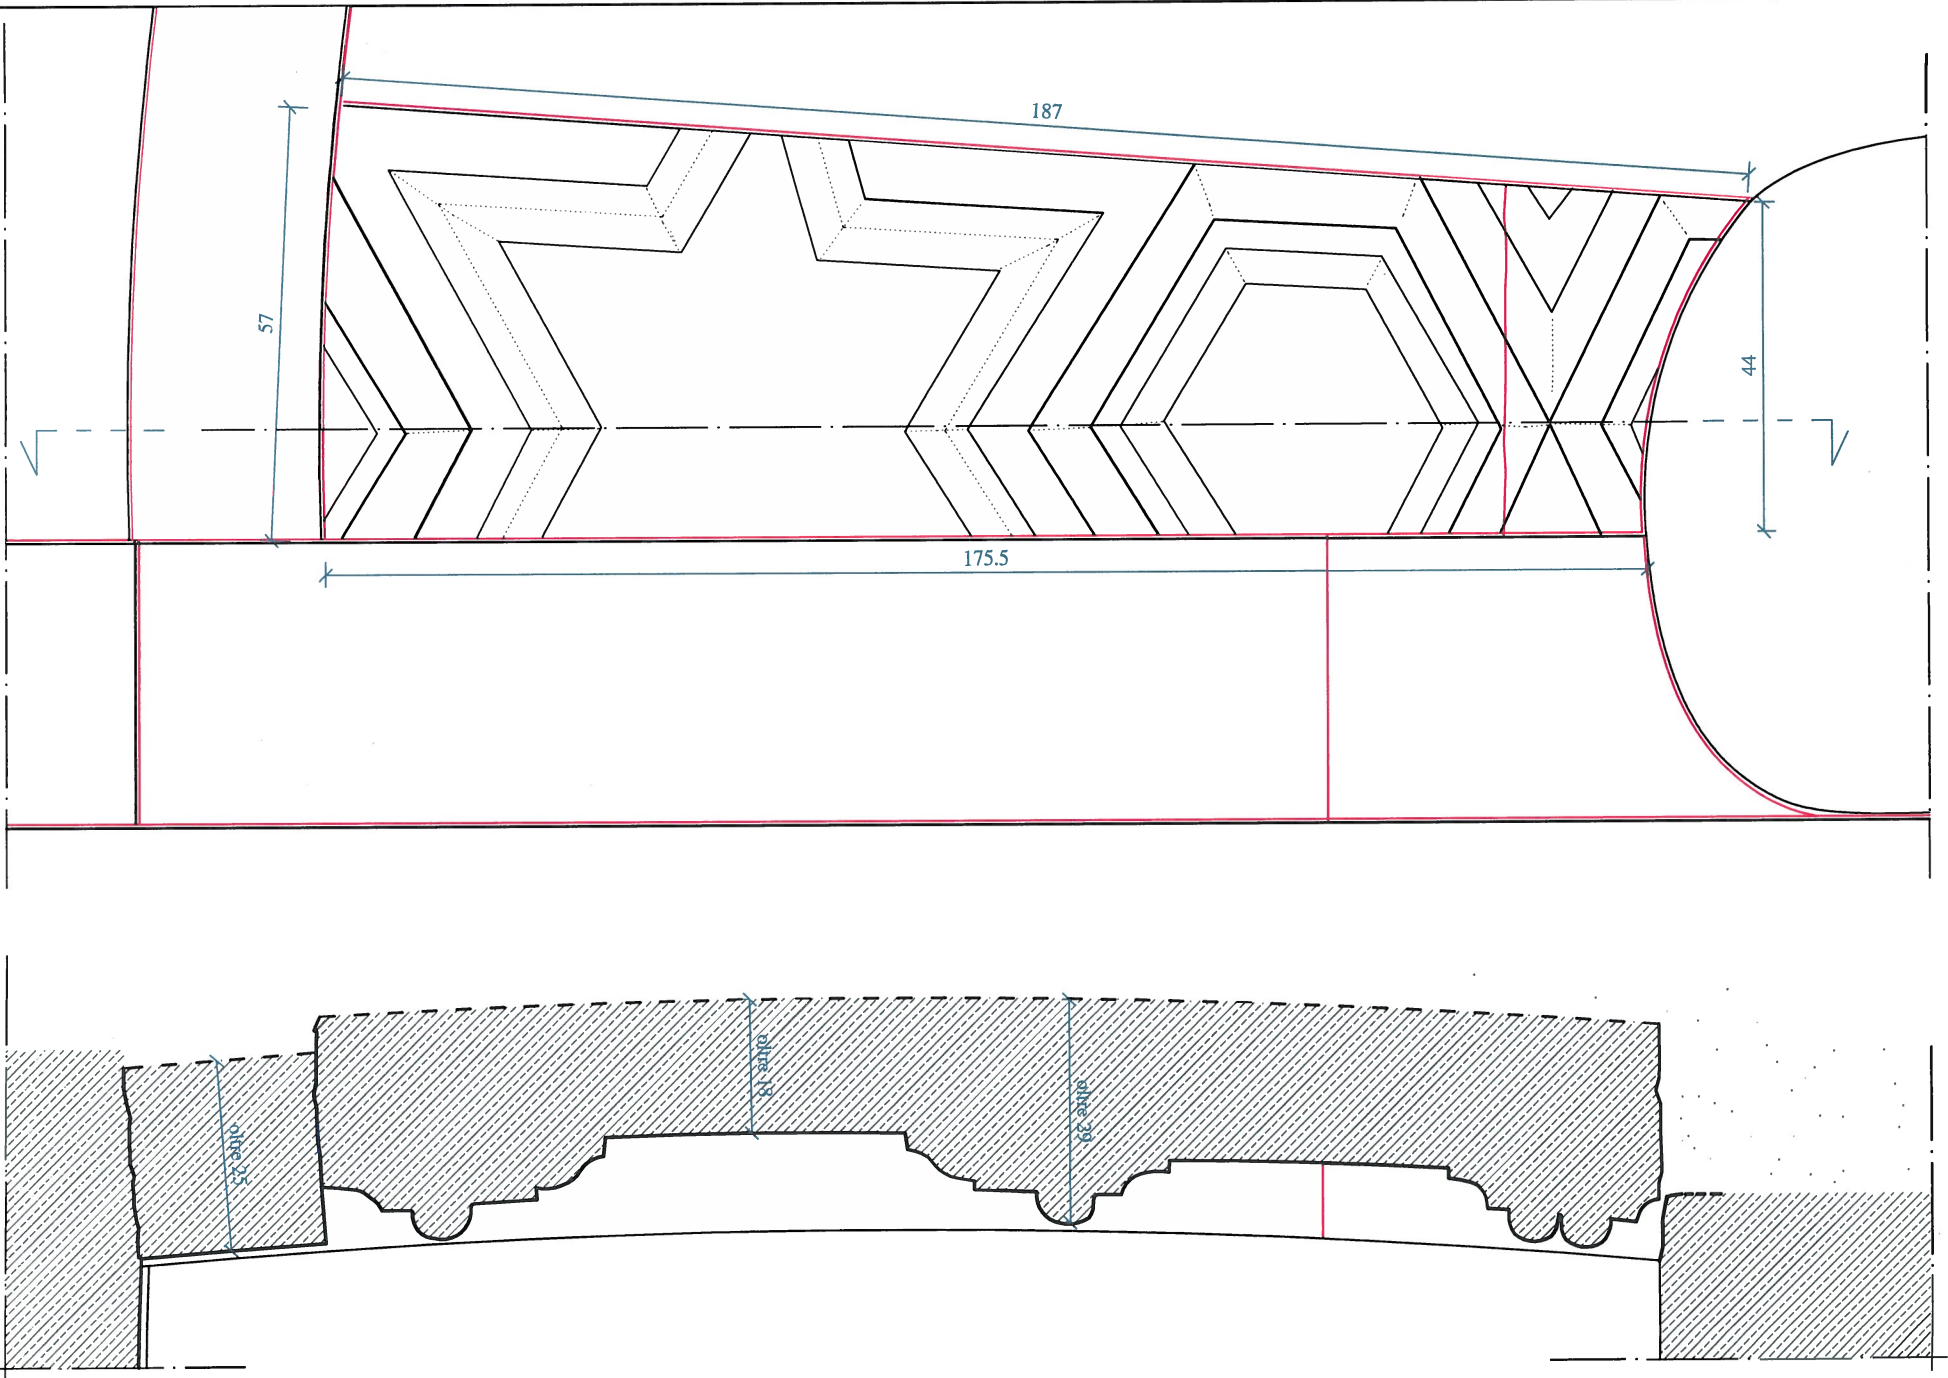

TAV. 13: CAPPELLA DELLA SINDONE - COMPONENTI, SAGOME, CONCI
II Livello - Arco, Lunetta (SE)


scala 1:10

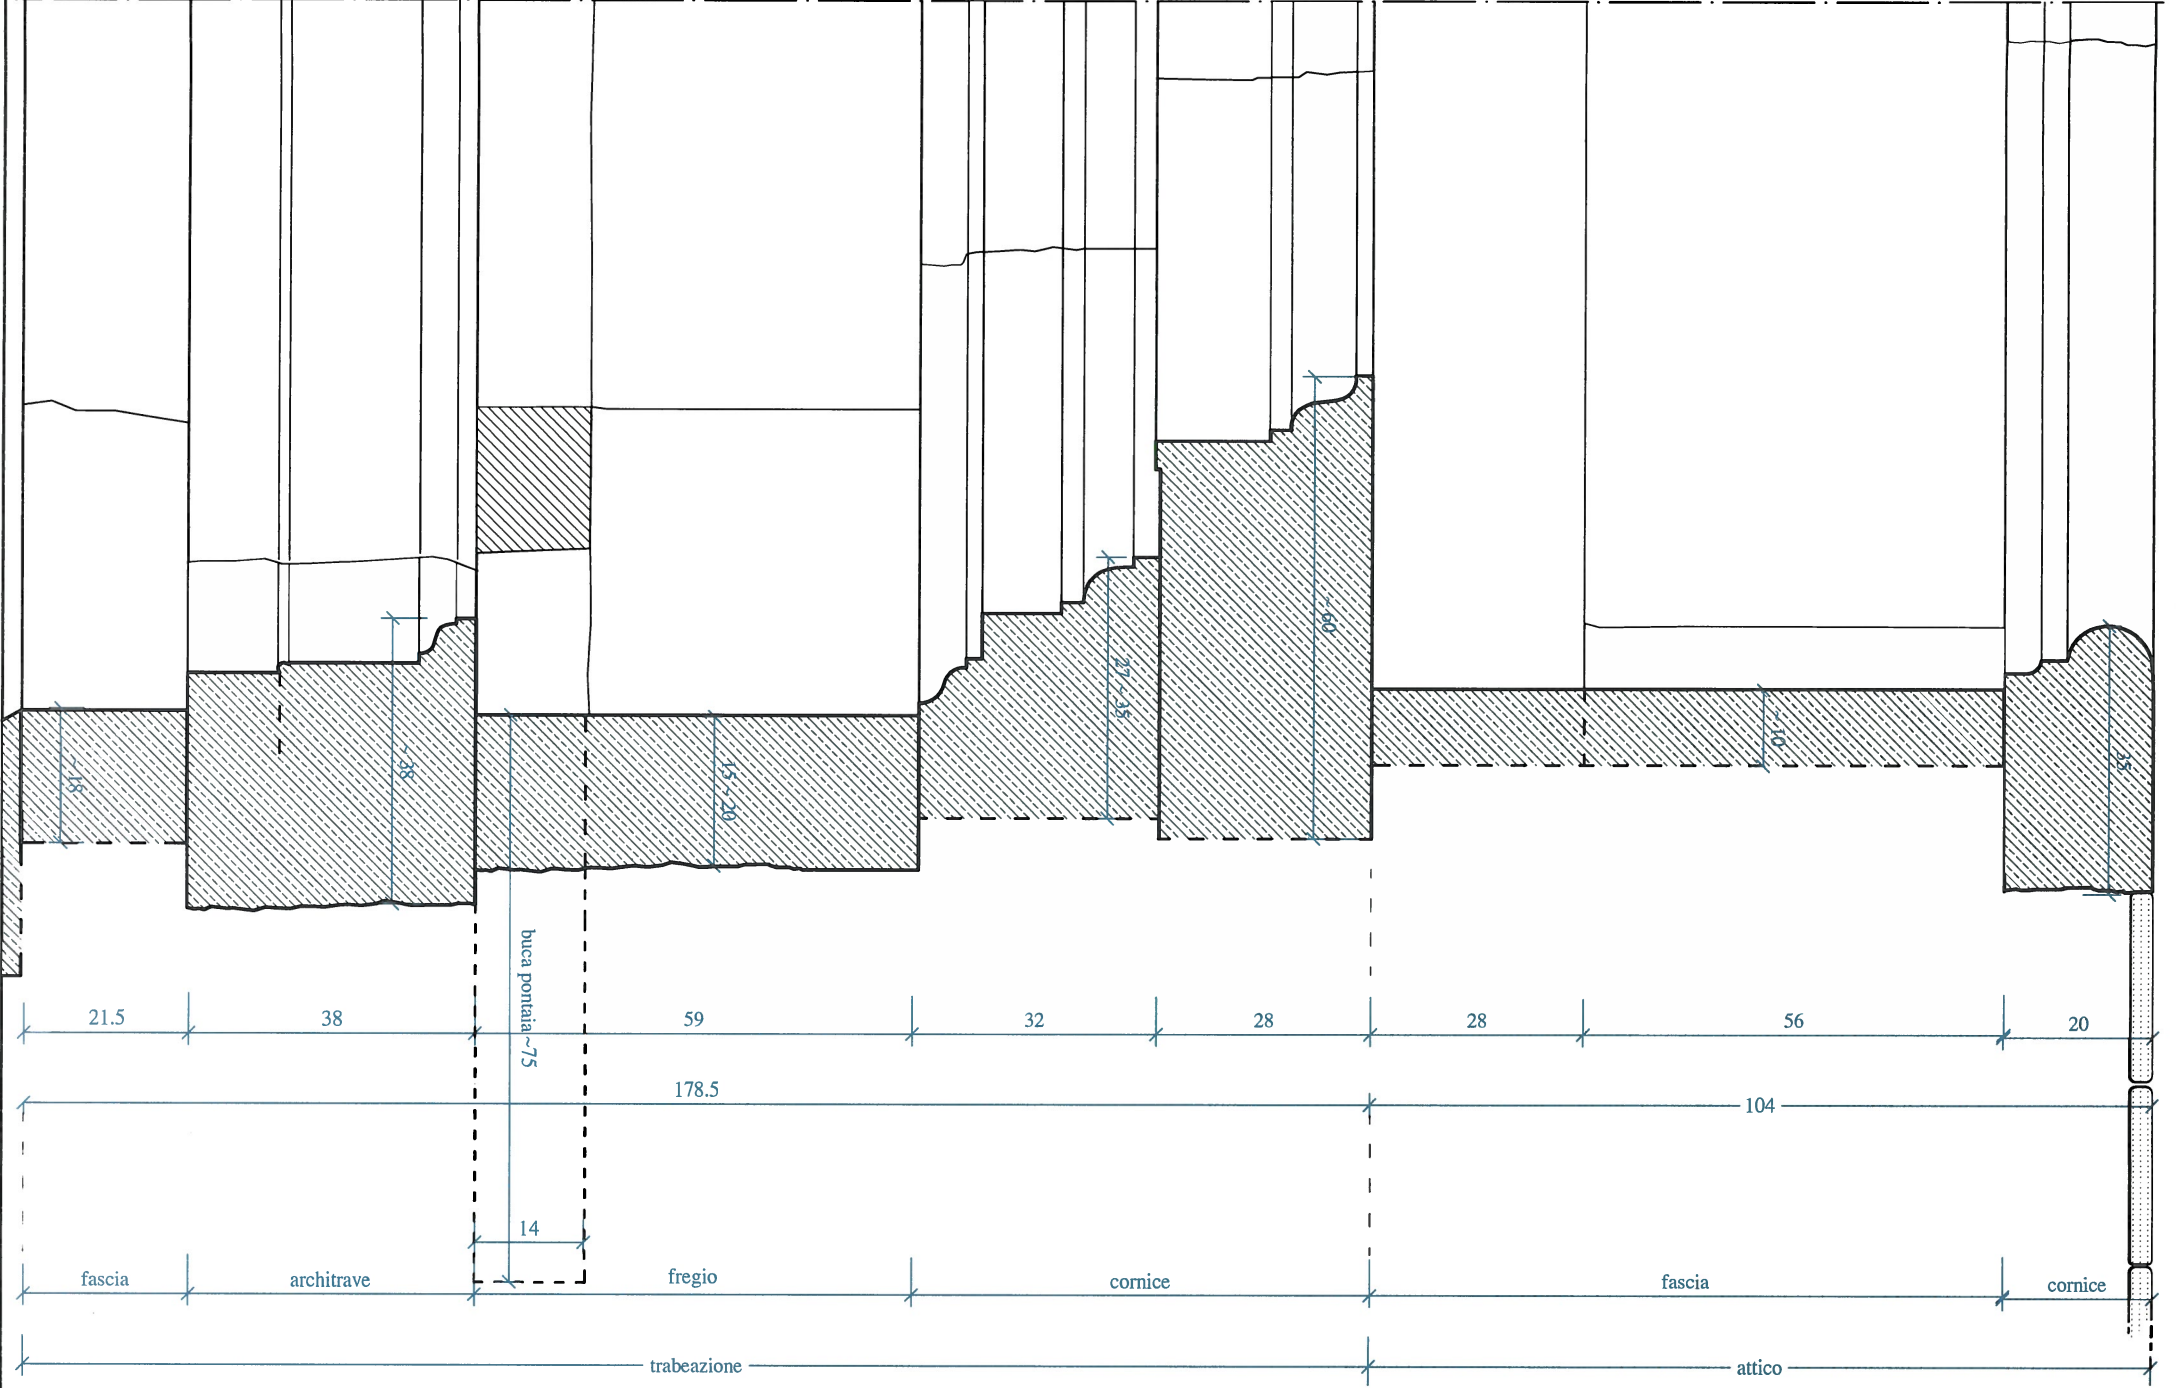

TAV. 14: CAPPELLA DELLA SINDONE - COMPONENTI, SAGOME, CONCI
II Livello - Trabeazione e Attico


scala 1:10

© G. Dardanella

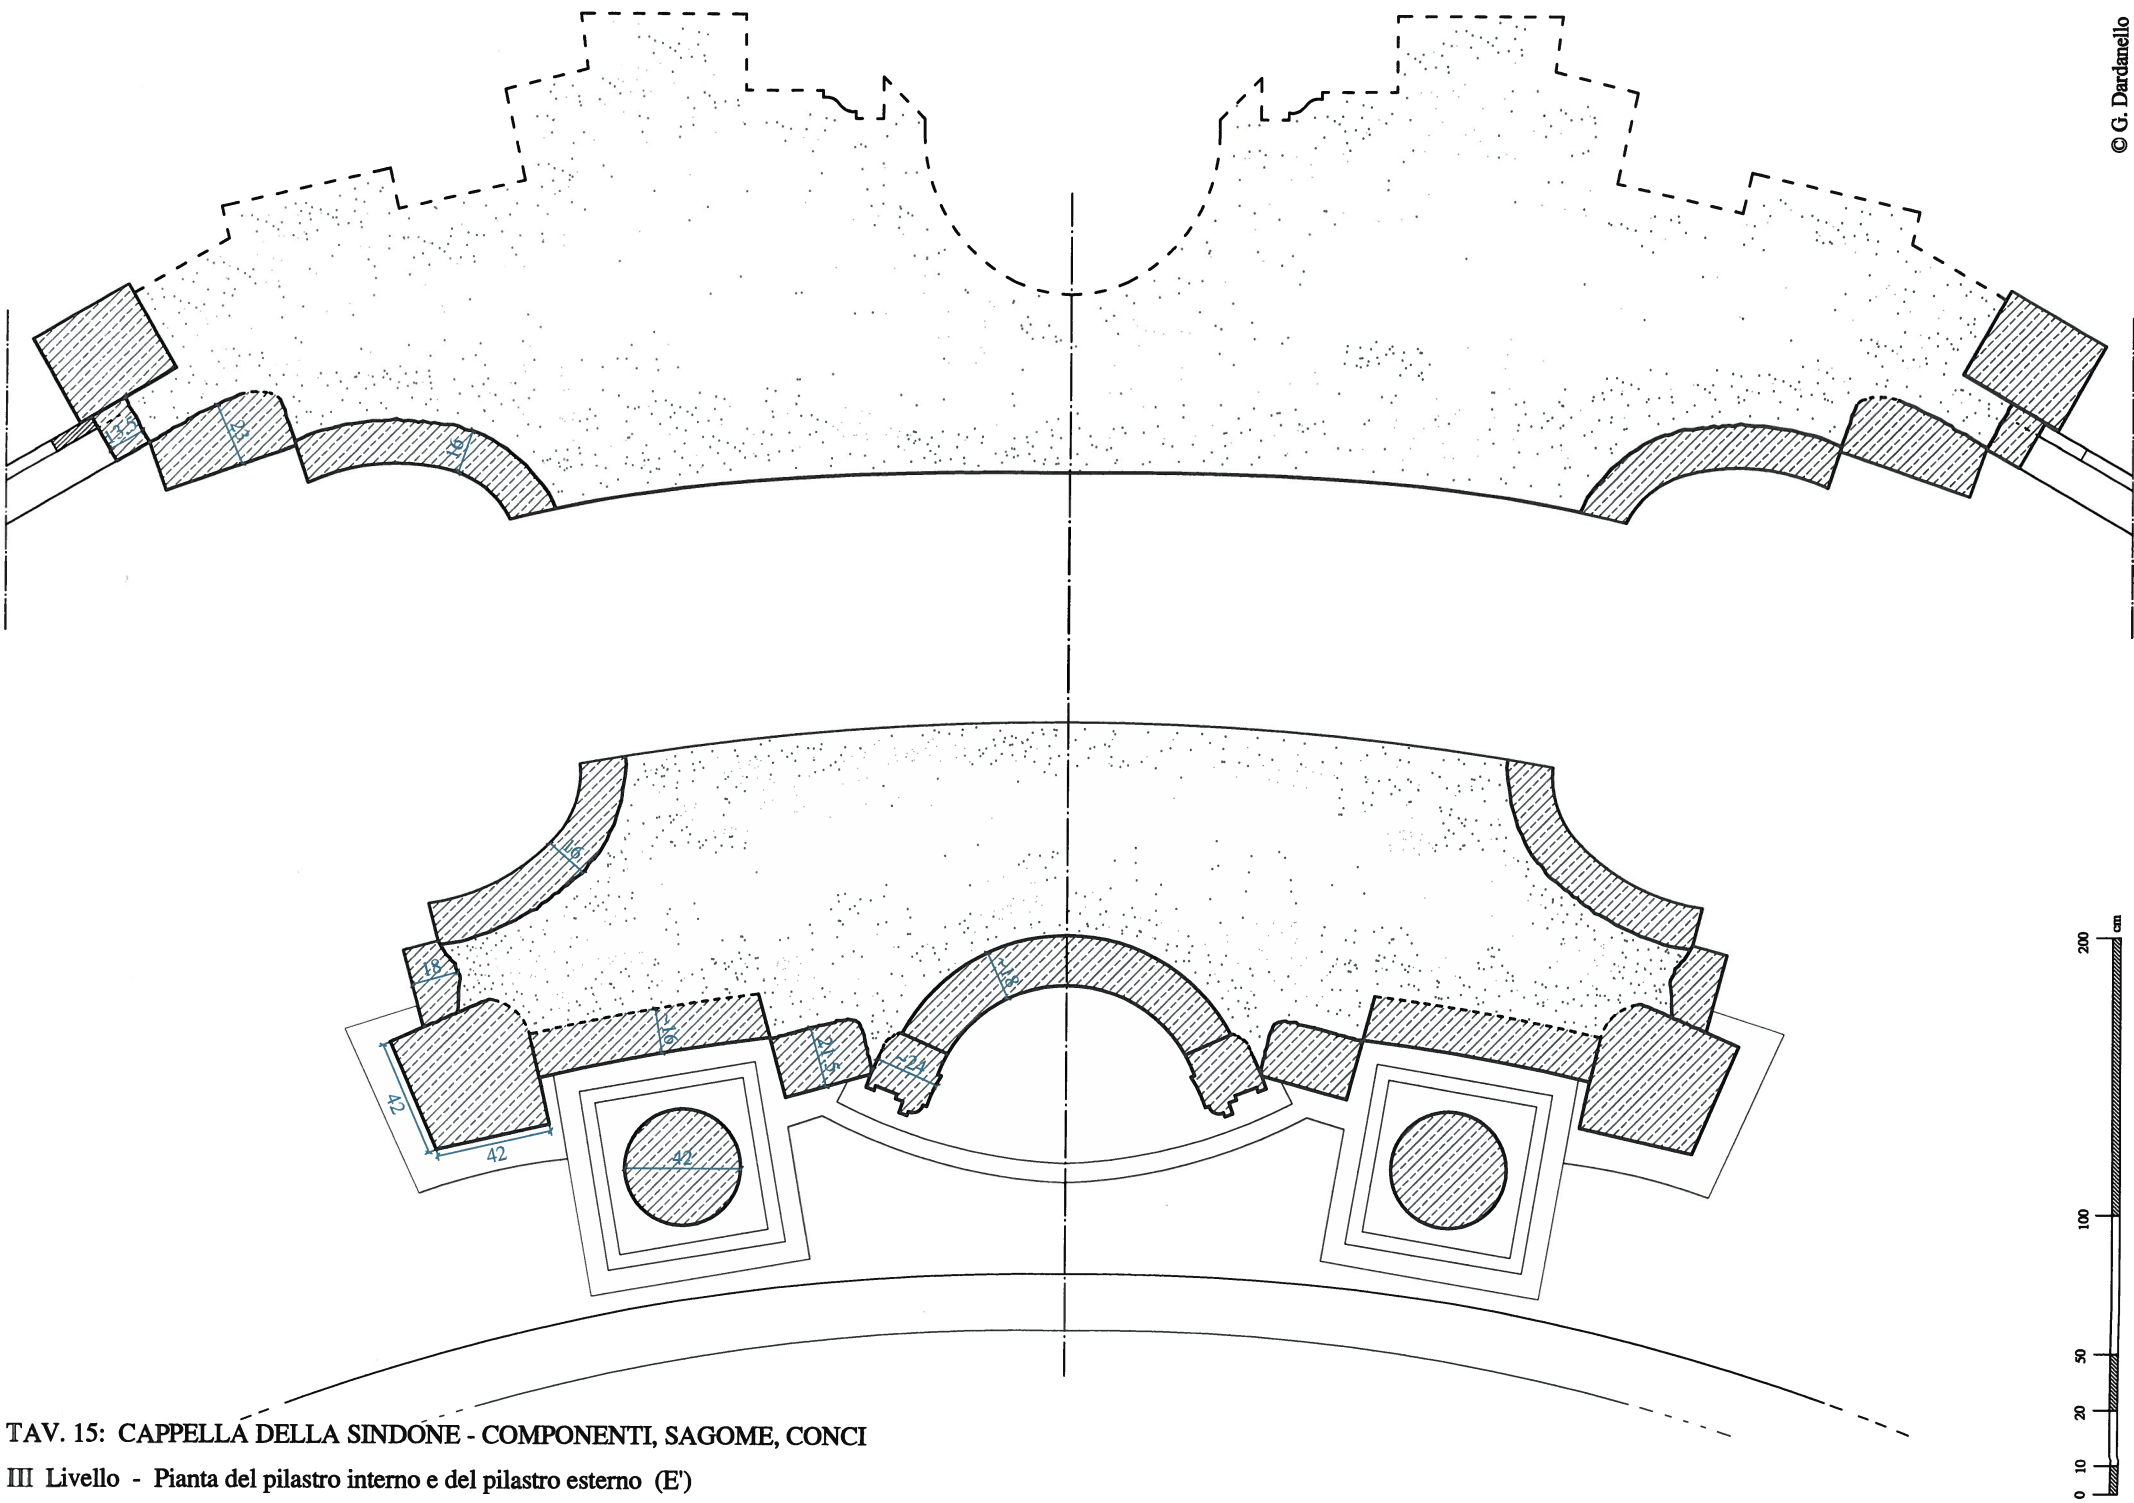


TAV. 15: CAPPELLA DELLA SINDONE - COMPONENTI, SAGOME, CONCI


III Livello - Pianta del pilastro interno e del pilastro esterno (E')

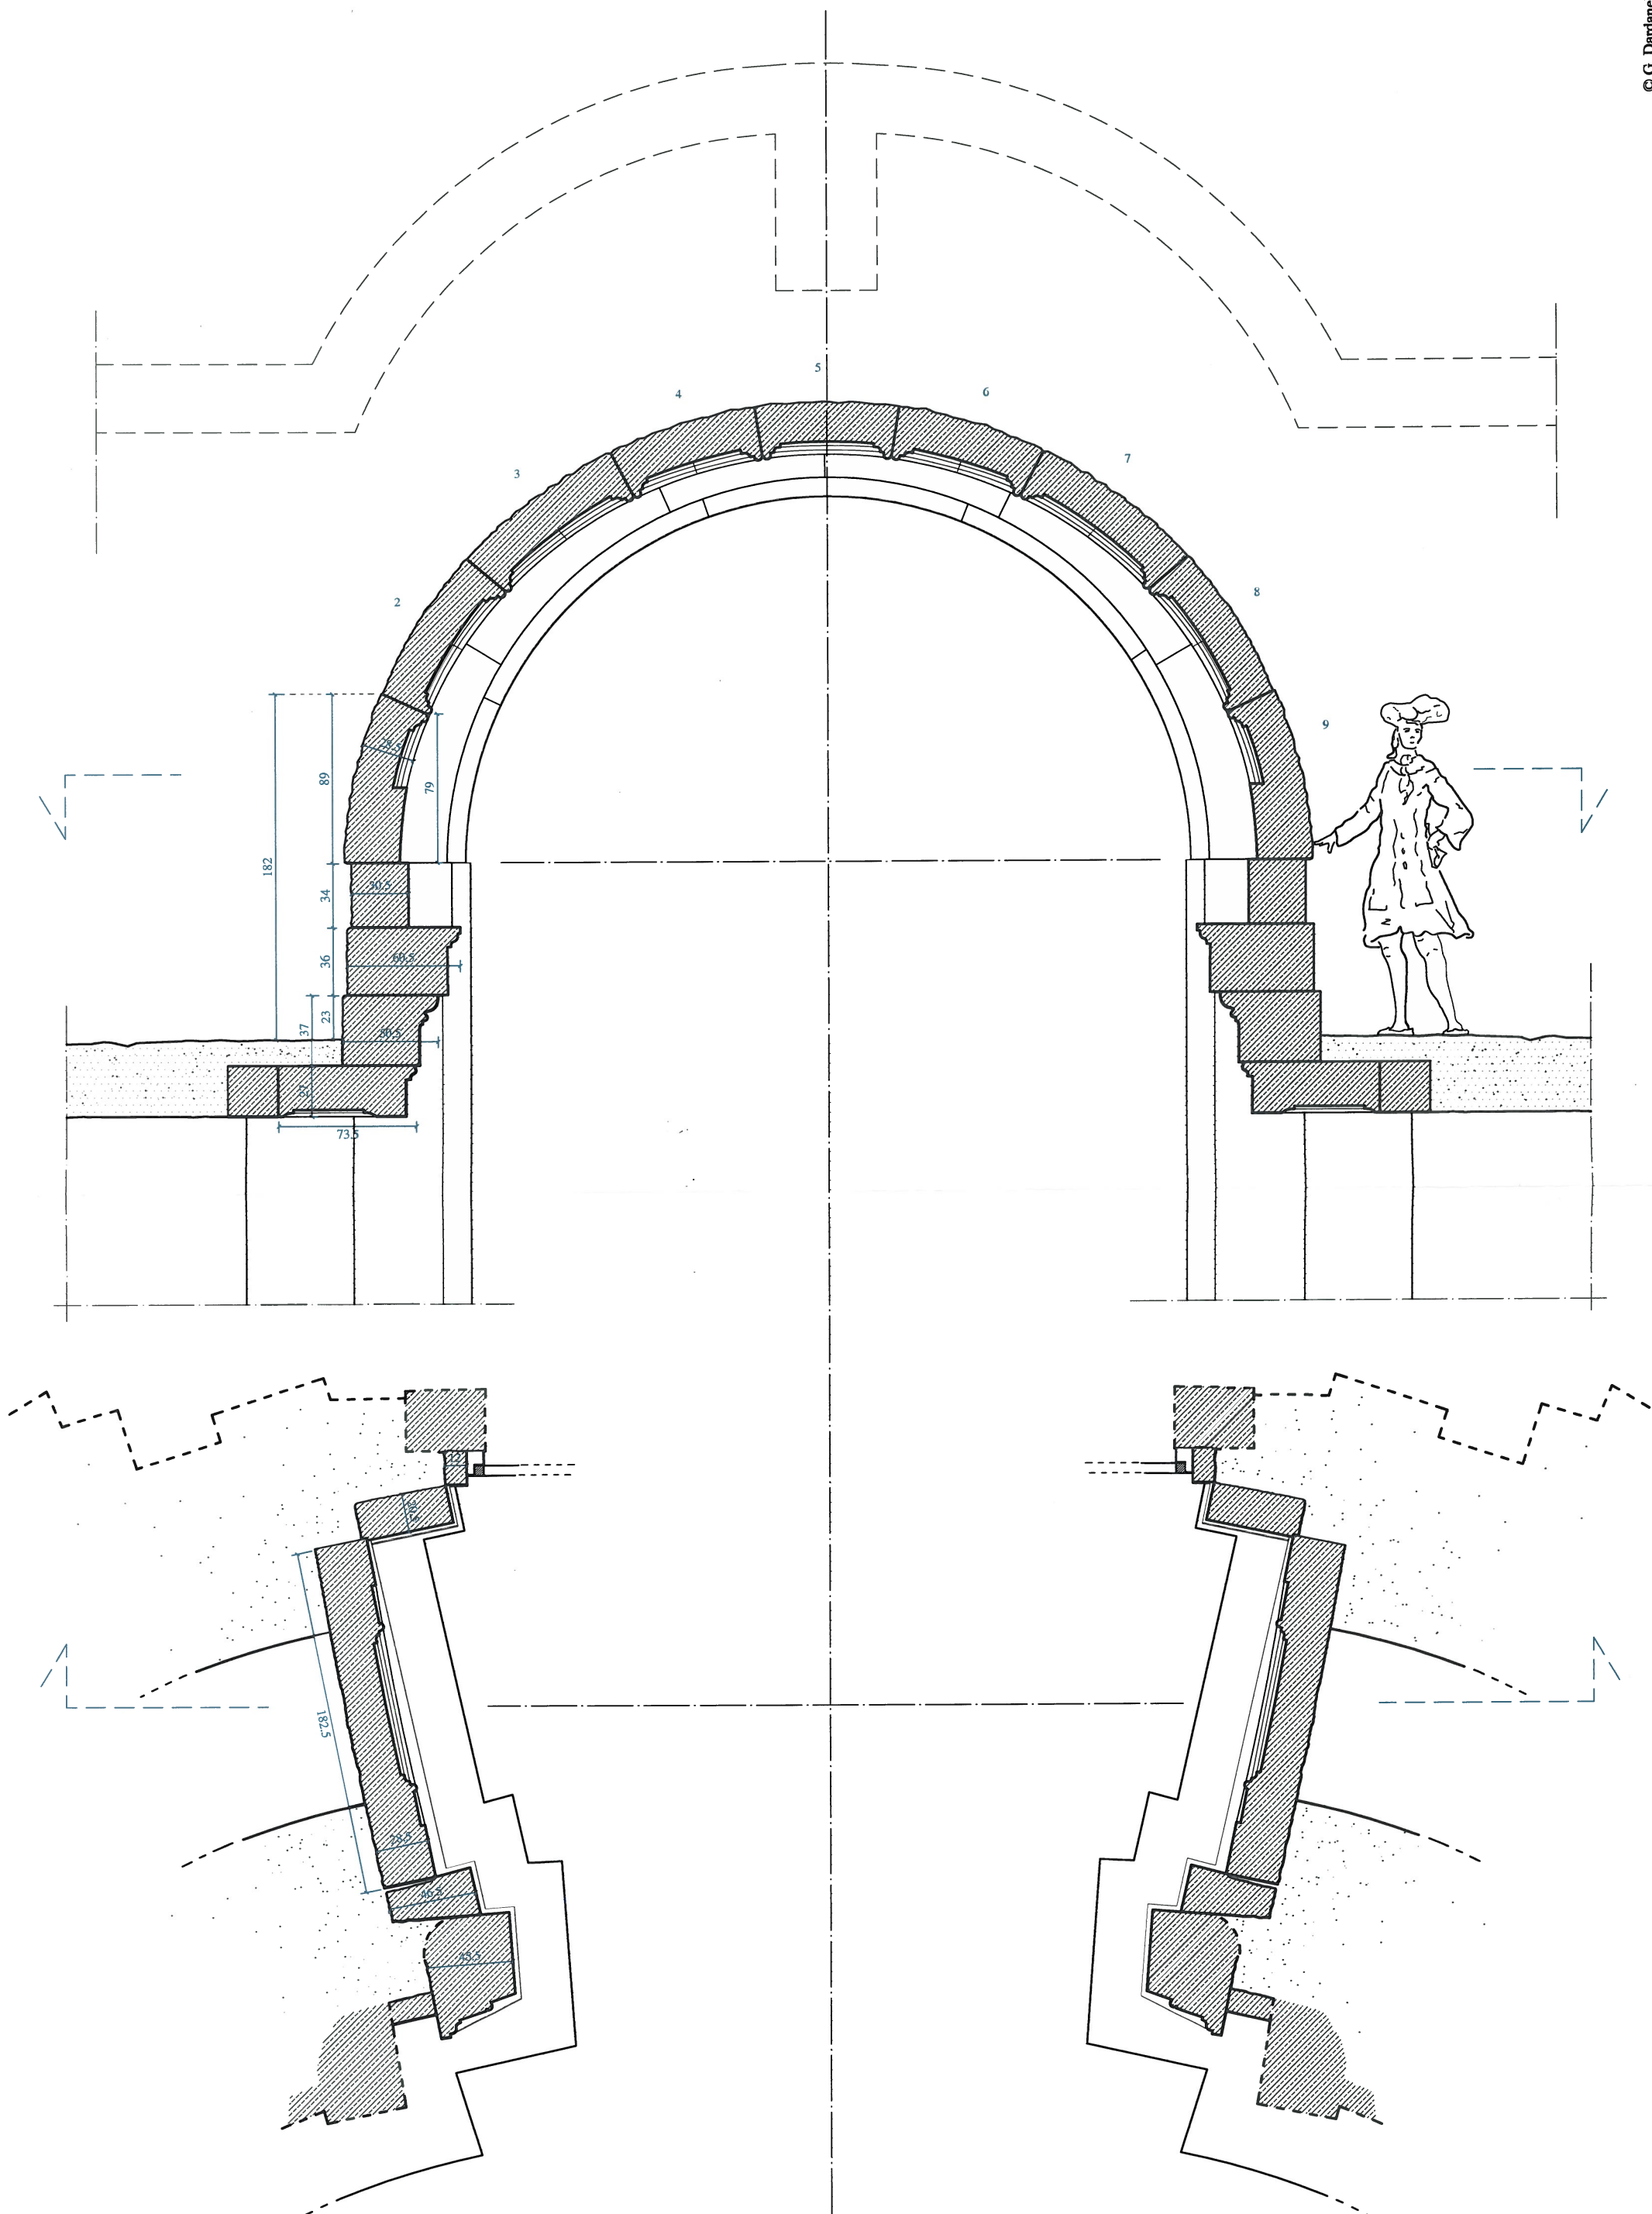

TAV. 16: CAPPELLA DELLA SINDONE - COMPONENTI, SAGOME, CONCI
III Livello - Arco, trabeazione e volta (E)

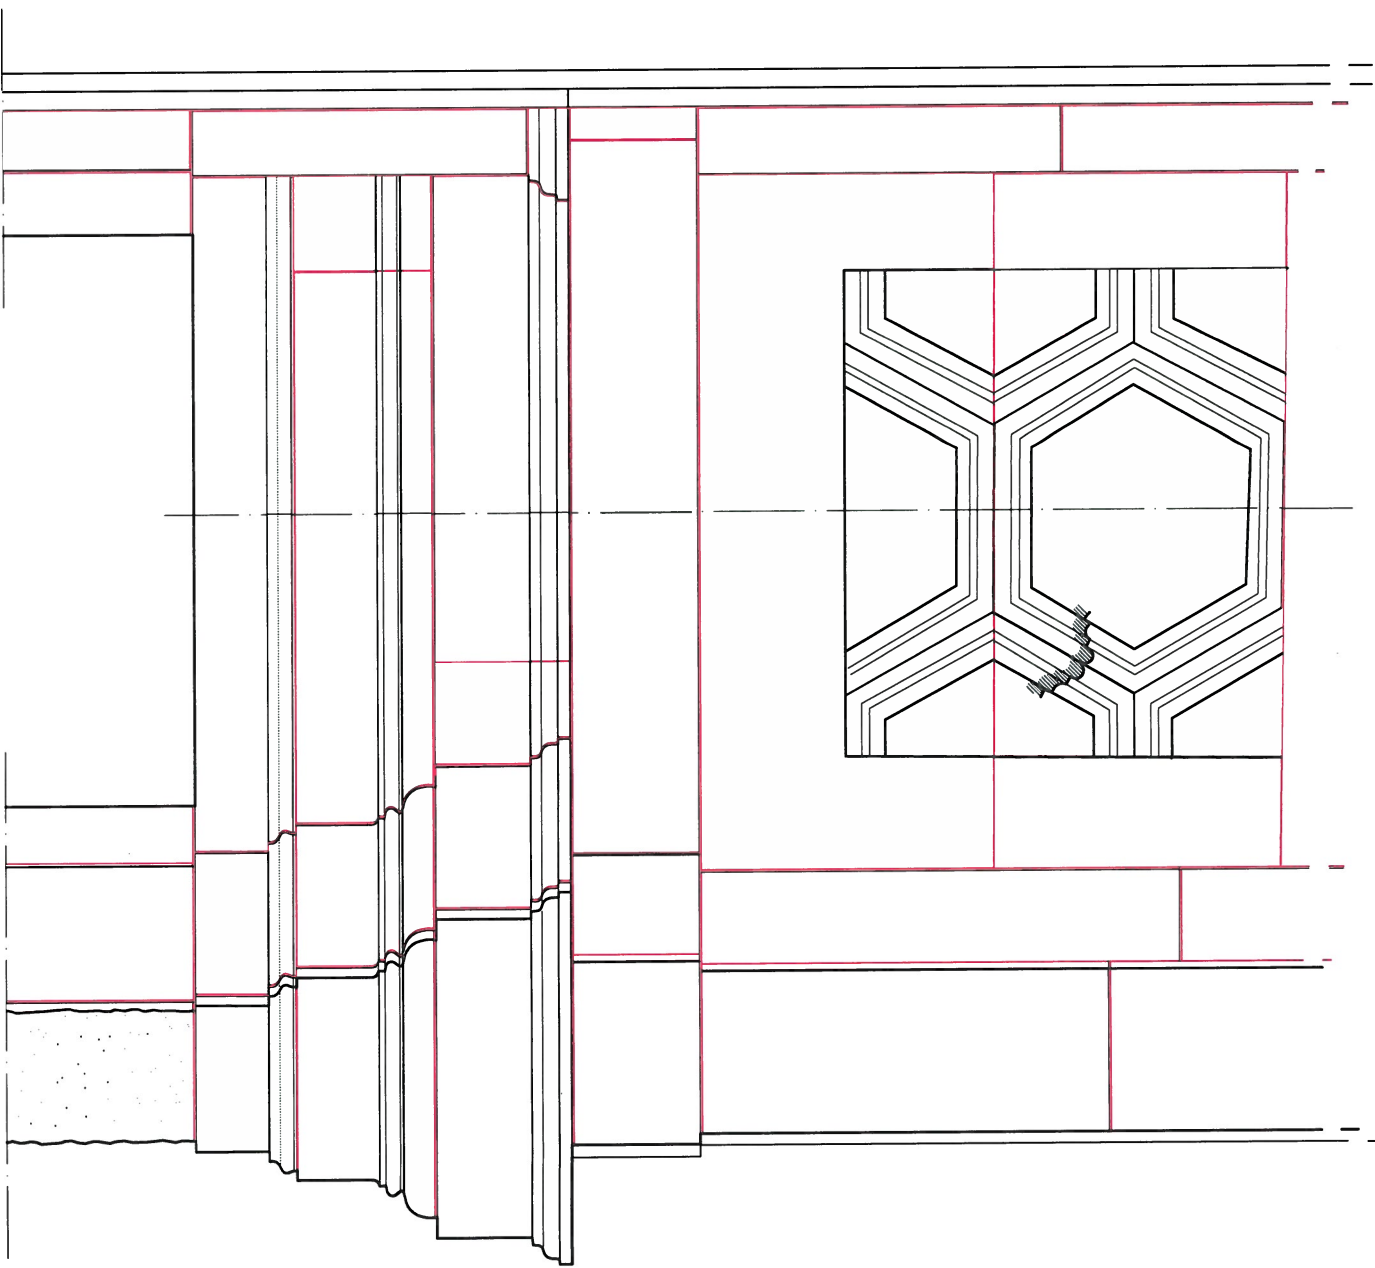

© G. Dardanello

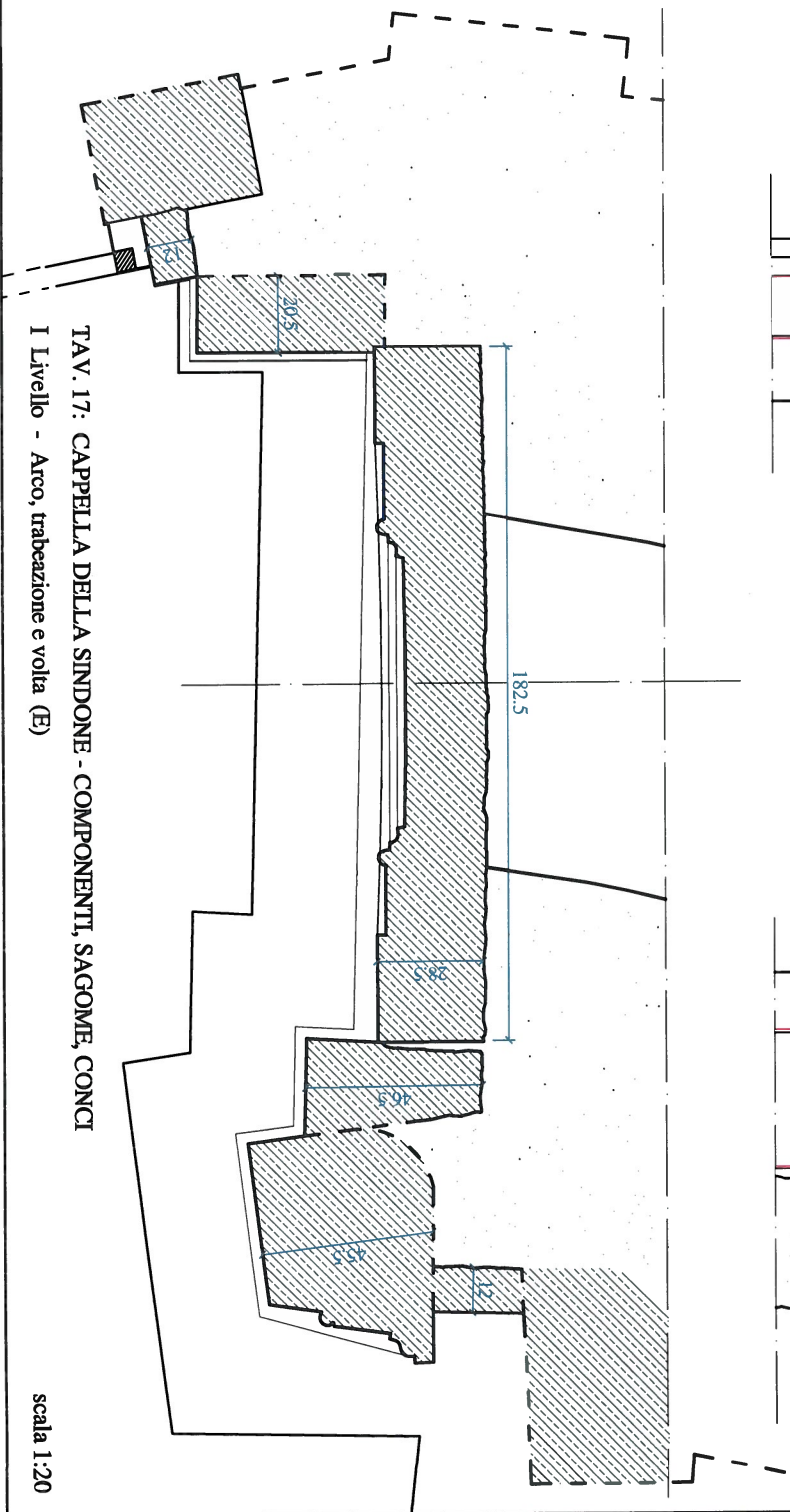

TAV. 17: CAPPELLA DELLA SINDONE - COMPONENTI, SAGOME, CONCI
I Livello - Arco, trabeazione e volta (E)

scala 1:20